
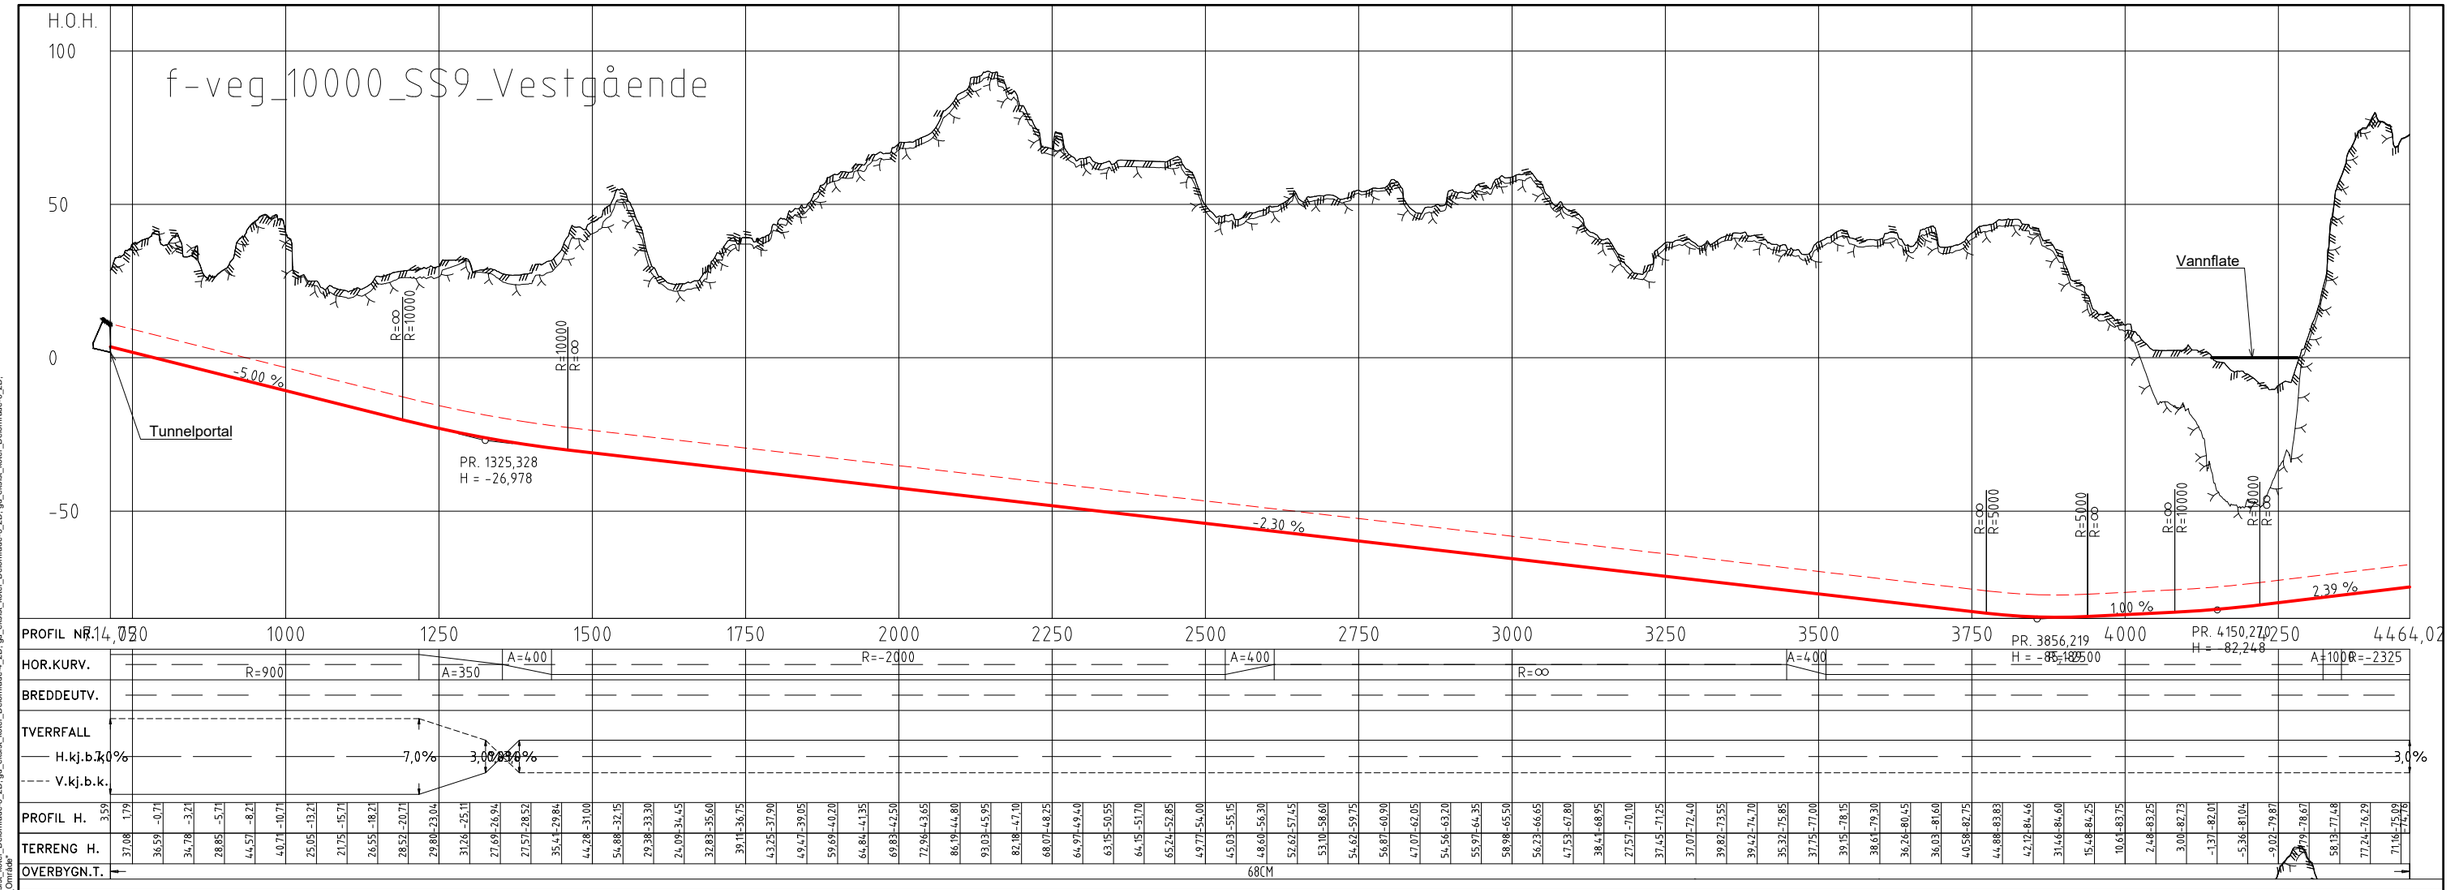


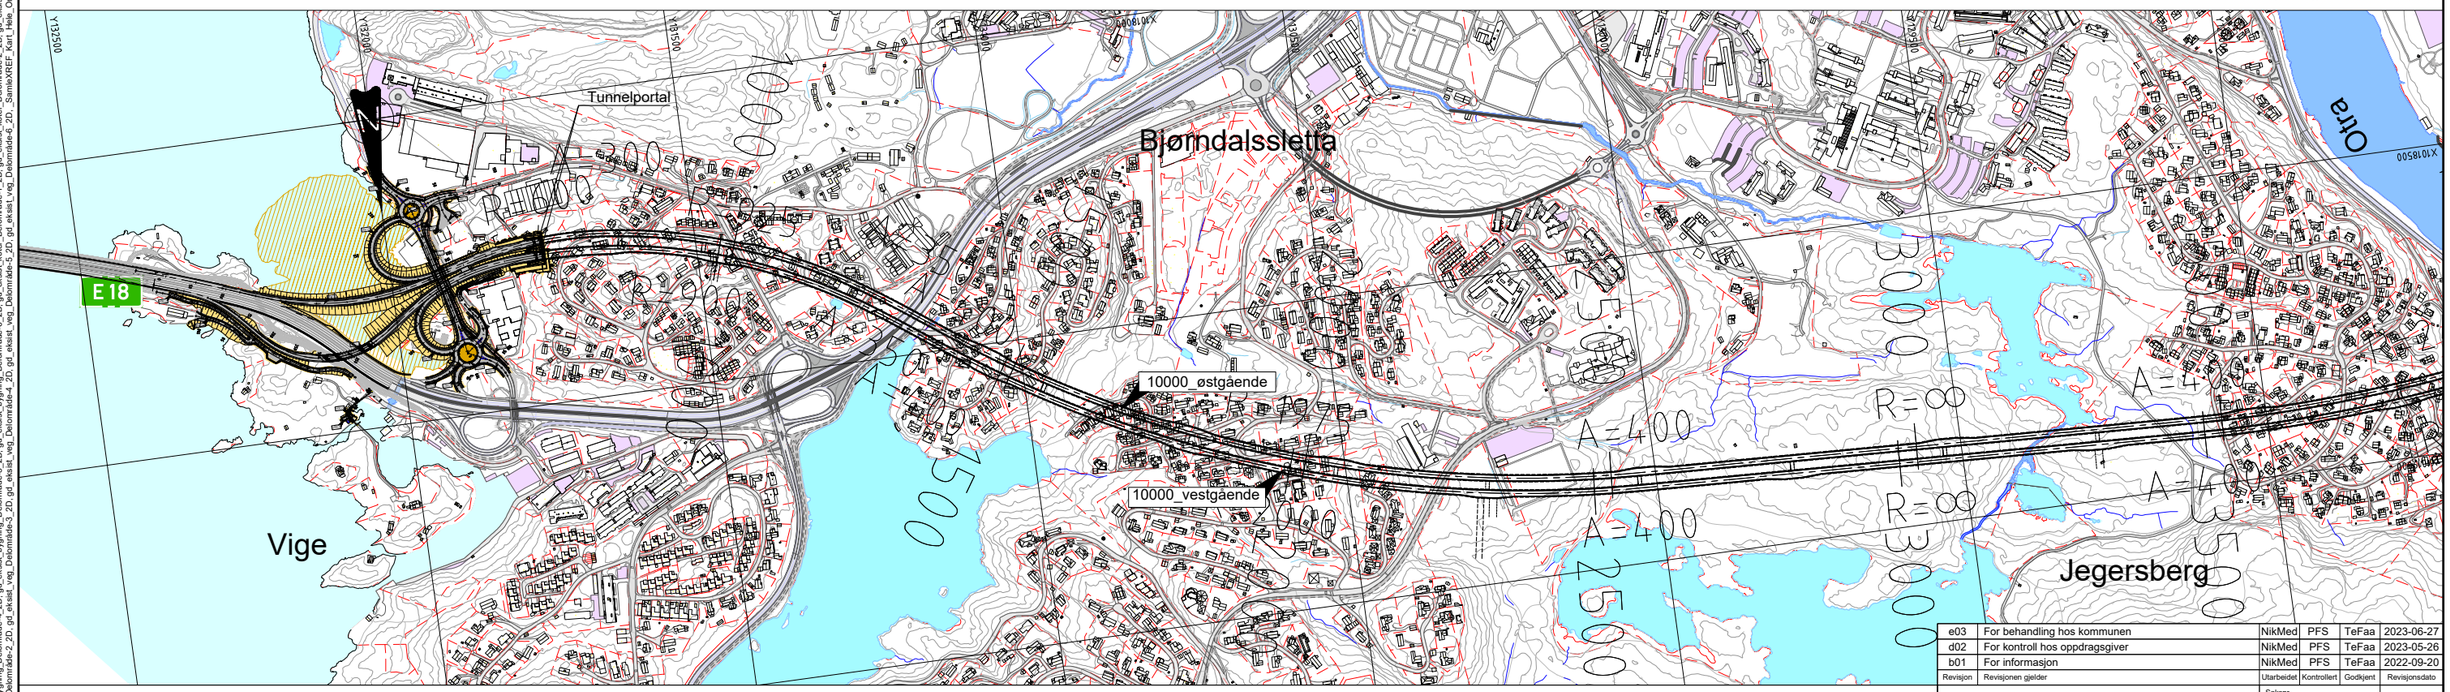

Tegnforklaring

- Kjøreareal
- Gang- og sykkelvei
- Skråningsutslag, grøfter, Sideområder
- Trafikkdelere / rabatter
- Rekkverk
- Støttemur
- Teiggrense
- 000 VIPS-henvisning

1:5000 0 100 200 300 400 500 m

e03	For behandling hos kommunen	NikMed	PFS	TeFaa	2023-06-27
d02	For kontroll hos oppdragsgiver	NikMed	PFS	TeFaa	2023-05-26
b01	For informasjon	NikMed	PFS	TeFaa	2022-09-20
Revisjon	Revisjonen gjelder	Utarbeidet	Kontrollert	Godkjent	Revisjonsdato

Saksnr.

NyeVeier

Utført av: Norconsult

Tegningsdato	20.09.2022
Bestiller	Thomas K. Jensen
Produsert for	Nye Veier AS
Prosjektnummer	115100
Arkivreferanse	100421
Byggverk nummer	
Koordinatsystem	NTM 7
Høydesystem	NN2000
Målestokk A1	1:5000/1000
Halv målestokk A3	1:10000/2000


E18 Ytre ringvei
Plan og lengdeprofil 714,02 - 4464,02
Primærveg tunnel vestgående

Reguleringsplan

Utarbeidet av	Kontrollert av	Godkjent av	Konsulentarkiv	Tegningsnummer/ revisjon
NikMed	PFS	TeFaa	5206182	C101 e03

"X:\norloppdrag\Sandvika\320161\62081828\BIM\VegAnlfil\Lay_C_SS9_dwg - PFS = Plotstt: 2022-09-22, 07:57:05 - LAYOUT = C101_vestgående - XREF = v_t-geom_veg_gh_mjlvann, gd_eksist_matrikkel_hele_område_2D, t_t-geom_veg_ss9_2_skr, gd_eksist_trafikkveg_Delområde-8_2D, gd_eksist_vann_Delområde-8_2D, gd_eksist_bane_Delområde-8_2D, gd_eksist_bygning_Delområde-8_2D, gd_eksist_koter_Delområde-8_2D, gd_eksist_veg_Delområde-8_2D, t_t-geom_veg_ss9_skravur, t_t-geom_veg_VS2.4_skravur, t_t-geom_tunnel_sprengingsprofil, t_kon_Gaustatoppen_2D, t_kon_Dalane_2D, t_kon_Vige_2D, _SamlexXREF_Konstruksjon, v_t_geom_veg_DS14_skravur, v_t-geom_veg_gh_Kløfjestø, t_t-geom_veg_ss9_3_skr, gd_eksist_vann_Delområde-3_2D, gd_eksist_bygning_Delområde-3_2D, gd_eksist_trafikkveg_Delområde-3_2D, gd_eksist_bane_Delområde-3_2D, gd_eksist_koter_Delområde-3_2D, gd_eksist_veg_Delområde-3_2D, t_K90-Veg-72200_002, t_D_K90-Veg-72200_001, t_D_K90-Veg-72200_000, t_K90-Veg-10000_006, _SamlexXREF_Varodbrua, gd_eksist_bygning_Delområde-7_2D, gd_eksist_koter_Delområde-7_2D, gd_eksist_veg_Delområde-7_2D, gd_eksist_bane_Delområde-7_2D, gd_eksist_vann_Delområde-7_2D, gd_eksist_trafikkveg_Delområde-7_2D, t_K90-Veg-61100_000, t_D_K90-Veg-61000_002, t_D_K90-Veg-60000_005, t_D_K90-Veg-40000_005, t_C_K90-Veg-11000_001, t_K_K10-FFB-Landkar-1_007, t_C_K90-Veg-10000_006, _SamlexXREF_Kart_Hele_Område, gd_eksist_trafikkveg_Delområde-1_2D, gd_eksist_ledning_Delområde-1_2D, gd_eksist_bygning_Delområde-1_2D, gd_eksist_vann_Delområde-1_2D, gd_eksist_bane_Delområde-1_2D, gd_eksist_koter_Delområde-1_2D, gd_eksist_veg_Delområde-1_2D, gd_eksist_trafikkveg_Delområde-2_2D, gd_eksist_ledning_Delområde-2_2D, gd_eksist_bygning_Delområde-2_2D, gd_eksist_vann_Delområde-2_2D, gd_eksist_bane_Delområde-2_2D, gd_eksist_koter_Delområde-2_2D, gd_eksist_veg_Delområde-2_2D, gd_eksist_trafikkveg_Delområde-3_2D, gd_eksist_ledning_Delområde-3_2D, gd_eksist_bygning_Delområde-3_2D, gd_eksist_vann_Delområde-3_2D, gd_eksist_bane_Delområde-3_2D, gd_eksist_koter_Delområde-3_2D, gd_eksist_veg_Delområde-3_2D, gd_eksist_trafikkveg_Delområde-4_2D, gd_eksist_ledning_Delområde-4_2D, gd_eksist_bygning_Delområde-4_2D, gd_eksist_vann_Delområde-4_2D, gd_eksist_bane_Delområde-4_2D, gd_eksist_koter_Delområde-4_2D, gd_eksist_veg_Delområde-4_2D, gd_eksist_trafikkveg_Delområde-5_2D, gd_eksist_ledning_Delområde-5_2D, gd_eksist_bygning_Delområde-5_2D, gd_eksist_vann_Delområde-5_2D, gd_eksist_bane_Delområde-5_2D, gd_eksist_koter_Delområde-5_2D, gd_eksist_veg_Delområde-5_2D, gd_eksist_trafikkveg_Delområde-6_2D, gd_eksist_ledning_Delområde-6_2D, gd_eksist_bygning_Delområde-6_2D, gd_eksist_vann_Delområde-6_2D, gd_eksist_bane_Delområde-6_2D, gd_eksist_koter_Delområde-6_2D, gd_eksist_veg_Delområde-6_2D, gd_eksist_trafikkveg_Delområde-7_2D, gd_eksist_ledning_Delområde-7_2D, gd_eksist_bygning_Delområde-7_2D, gd_eksist_vann_Delområde-7_2D, gd_eksist_bane_Delområde-7_2D, gd_eksist_koter_Delområde-7_2D, gd_eksist_veg_Delområde-7_2D, gd_eksist_trafikkveg_Delområde-8_2D, gd_eksist_ledning_Delområde-8_2D, gd_eksist_bygning_Delområde-8_2D, gd_eksist_vann_Delområde-8_2D, gd_eksist_bane_Delområde-8_2D, gd_eksist_koter_Delområde-8_2D, gd_eksist_veg_Delområde-8_2D, t_K90-Veg-72100_000, t_K90-Veg-72200_002, t_D_K90-Veg-72200_001, t_D_K90-Veg-72200_000, t_K90-Veg-10000_006, _SamlexXREF_Varodbrua, gd_eksist_bygning_Delområde-7_2D, gd_eksist_koter_Delområde-7_2D, gd_eksist_veg_Delområde-7_2D, gd_eksist_bane_Delområde-7_2D, gd_eksist_vann_Delområde-7_2D, gd_eksist_trafikkveg_Delområde-7_2D, t_K90-Veg-61100_000, t_D_K90-Veg-61000_002, t_D_K90-Veg-60000_005, t_D_K90-Veg-40000_005, t_C_K90-Veg-11000_001, t_K_K10-FFB-Landkar-1_007, t_C_K90-Veg-10000_006, _SamlexXREF_Kart_Hele_Område

"X:\norkoppdrag\Sandvika\620616\620618\2\BIM\VegAnlRiLay_C_SS9_dwg - PFS - Plotdat: 2022-09-22, 07:55:55 - LAYOUT = C102_vestgående - XREF = v_t-geom_veg_gh_miljørom, gd_eksist_matrikkel_hele_område_2D, t_t-geom_veg_ss9_C_M5000, A_tegnforklaring, t-ramme_32-p1-v01, f-veg_kvma_skravur, v_t-geom_veg_ss9_skravur, t_t-geom_tunnel_sprengningsprofil, t_kon_Gaulfatteren_2D, t_kon_Dalane_2D, t_kon_Vigo_2D, _SamlеXREF_Konstruksjon, v_t_geom_veg_DS14_skravur, v_t-geom_veg_gh_Kjettelsli, t_t-geom_veg_ss9_2, t_t-geom_veg_VS2.4_skravur, t_t-geom_tunnel_sprengningsprofil, t_kon_Dalane_2D, t_kon_Vigo_2D, gd_eksist_vann_Delområde-1_2D, gd_eksist_vann_Delområde-2_2D, gd_eksist_vann_Delområde-3_2D, gd_eksist_vann_Delområde-4_2D, gd_eksist_vann_Delområde-5_2D, gd_eksist_vann_Delområde-6_2D, gd_eksist_vann_Delområde-7_2D, gd_eksist_bane_Delområde-1_2D, gd_eksist_bane_Delområde-2_2D, gd_eksist_bane_Delområde-3_2D, gd_eksist_bane_Delområde-4_2D, gd_eksist_bane_Delområde-5_2D, gd_eksist_bane_Delområde-6_2D, gd_eksist_bane_Delområde-7_2D, gd_eksist_trakorveg_Delområde-1_2D, gd_eksist_trakorveg_Delområde-2_2D, gd_eksist_trakorveg_Delområde-3_2D, gd_eksist_trakorveg_Delområde-4_2D, gd_eksist_trakorveg_Delområde-5_2D, gd_eksist_trakorveg_Delområde-6_2D, gd_eksist_trakorveg_Delområde-7_2D, gd_eksist_ledning_Delområde-1_2D, gd_eksist_ledning_Delområde-2_2D, gd_eksist_ledning_Delområde-3_2D, gd_eksist_ledning_Delområde-4_2D, gd_eksist_ledning_Delområde-5_2D, gd_eksist_ledning_Delområde-6_2D, gd_eksist_ledning_Delområde-7_2D, gd_eksist_bygning_Delområde-1_2D, gd_eksist_bygning_Delområde-2_2D, gd_eksist_bygning_Delområde-3_2D, gd_eksist_bygning_Delområde-4_2D, gd_eksist_bygning_Delområde-5_2D, gd_eksist_bygning_Delområde-6_2D, gd_eksist_bygning_Delområde-7_2D, gd_eksist_koter_Delområde-1_2D, gd_eksist_koter_Delområde-2_2D, gd_eksist_koter_Delområde-3_2D, gd_eksist_koter_Delområde-4_2D, gd_eksist_koter_Delområde-5_2D, gd_eksist_koter_Delområde-6_2D, gd_eksist_koter_Delområde-7_2D, gd_eksist_veg_Delområde-1_2D, gd_eksist_veg_Delområde-2_2D, gd_eksist_veg_Delområde-3_2D, gd_eksist_veg_Delområde-4_2D, gd_eksist_veg_Delområde-5_2D, gd_eksist_veg_Delområde-6_2D, gd_eksist_veg_Delområde-7_2D, gd_eksist_matrikkel_hele_område_2D, t_t-geom_veg_gh_miljørom, gd_eksist_matrikkel_hele_område_2D, t_t-geom_veg_ss9_skravur, t_t-geom_veg_ss9_gh_Kjettelsli, t_t-geom_veg_ss9_2, t_t-geom_tunnel_sprengningsprofil, t_kon_Gaulfatteren_2D, t_kon_Dalane_2D, t_kon_Vigo_2D, _SamlеXREF_Konstruksjon, v_t_geom_veg_DS14_skravur, v_t-geom_veg_gh_Kjettelsli, t_t-geom_veg_ss9_2, t_t-geom_veg_VS2.4_skravur, t_t-geom_tunnel_sprengningsprofil, t_kon_Gaulfatteren_2D, t_kon_Dalane_2D, t_kon_Vigo_2D, gd_eksist_vann_Delområde-1_2D, gd_eksist_vann_Delområde-2_2D, gd_eksist_vann_Delområde-3_2D, gd_eksist_vann_Delområde-4_2D, gd_eksist_vann_Delområde-5_2D, gd_eksist_vann_Delområde-6_2D, gd_eksist_vann_Delområde-7_2D, gd_eksist_bane_Delområde-1_2D, gd_eksist_bane_Delområde-2_2D, gd_eksist_bane_Delområde-3_2D, gd_eksist_bane_Delområde-4_2D, gd_eksist_bane_Delområde-5_2D, gd_eksist_bane_Delområde-6_2D, gd_eksist_bane_Delområde-7_2D, gd_eksist_trakorveg_Delområde-1_2D, gd_eksist_trakorveg_Delområde-2_2D, gd_eksist_trakorveg_Delområde-3_2D, gd_eksist_trakorveg_Delområde-4_2D, gd_eksist_trakorveg_Delområde-5_2D, gd_eksist_trakorveg_Delområde-6_2D, gd_eksist_trakorveg_Delområde-7_2D, gd_eksist_ledning_Delområde-1_2D, gd_eksist_ledning_Delområde-2_2D, gd_eksist_ledning_Delområde-3_2D, gd_eksist_ledning_Delområde-4_2D, gd_eksist_ledning_Delområde-5_2D, gd_eksist_ledning_Delområde-6_2D, gd_eksist_ledning_Delområde-7_2D, gd_eksist_bygning_Delområde-1_2D, gd_eksist_bygning_Delområde-2_2D, gd_eksist_bygning_Delområde-3_2D, gd_eksist_bygning_Delområde-4_2D, gd_eksist_bygning_Delområde-5_2D, gd_eksist_bygning_Delområde-6_2D, gd_eksist_bygning_Delområde-7_2D, gd_eksist_koter_Delområde-1_2D, gd_eksist_koter_Delområde-2_2D, gd_eksist_koter_Delområde-3_2D, gd_eksist_koter_Delområde-4_2D, gd_eksist_koter_Delområde-5_2D, gd_eksist_koter_Delområde-6_2D, gd_eksist_koter_Delområde-7_2D, gd_eksist_veg_Delområde-1_2D, gd_eksist_veg_Delområde-2_2D, gd_eksist_veg_Delområde-3_2D, gd_eksist_veg_Delområde-4_2D, gd_eksist_veg_Delområde-5_2D, gd_eksist_veg_Delområde-6_2D, gd_eksist_veg_Delområde-7_2D, t_Hele_Område

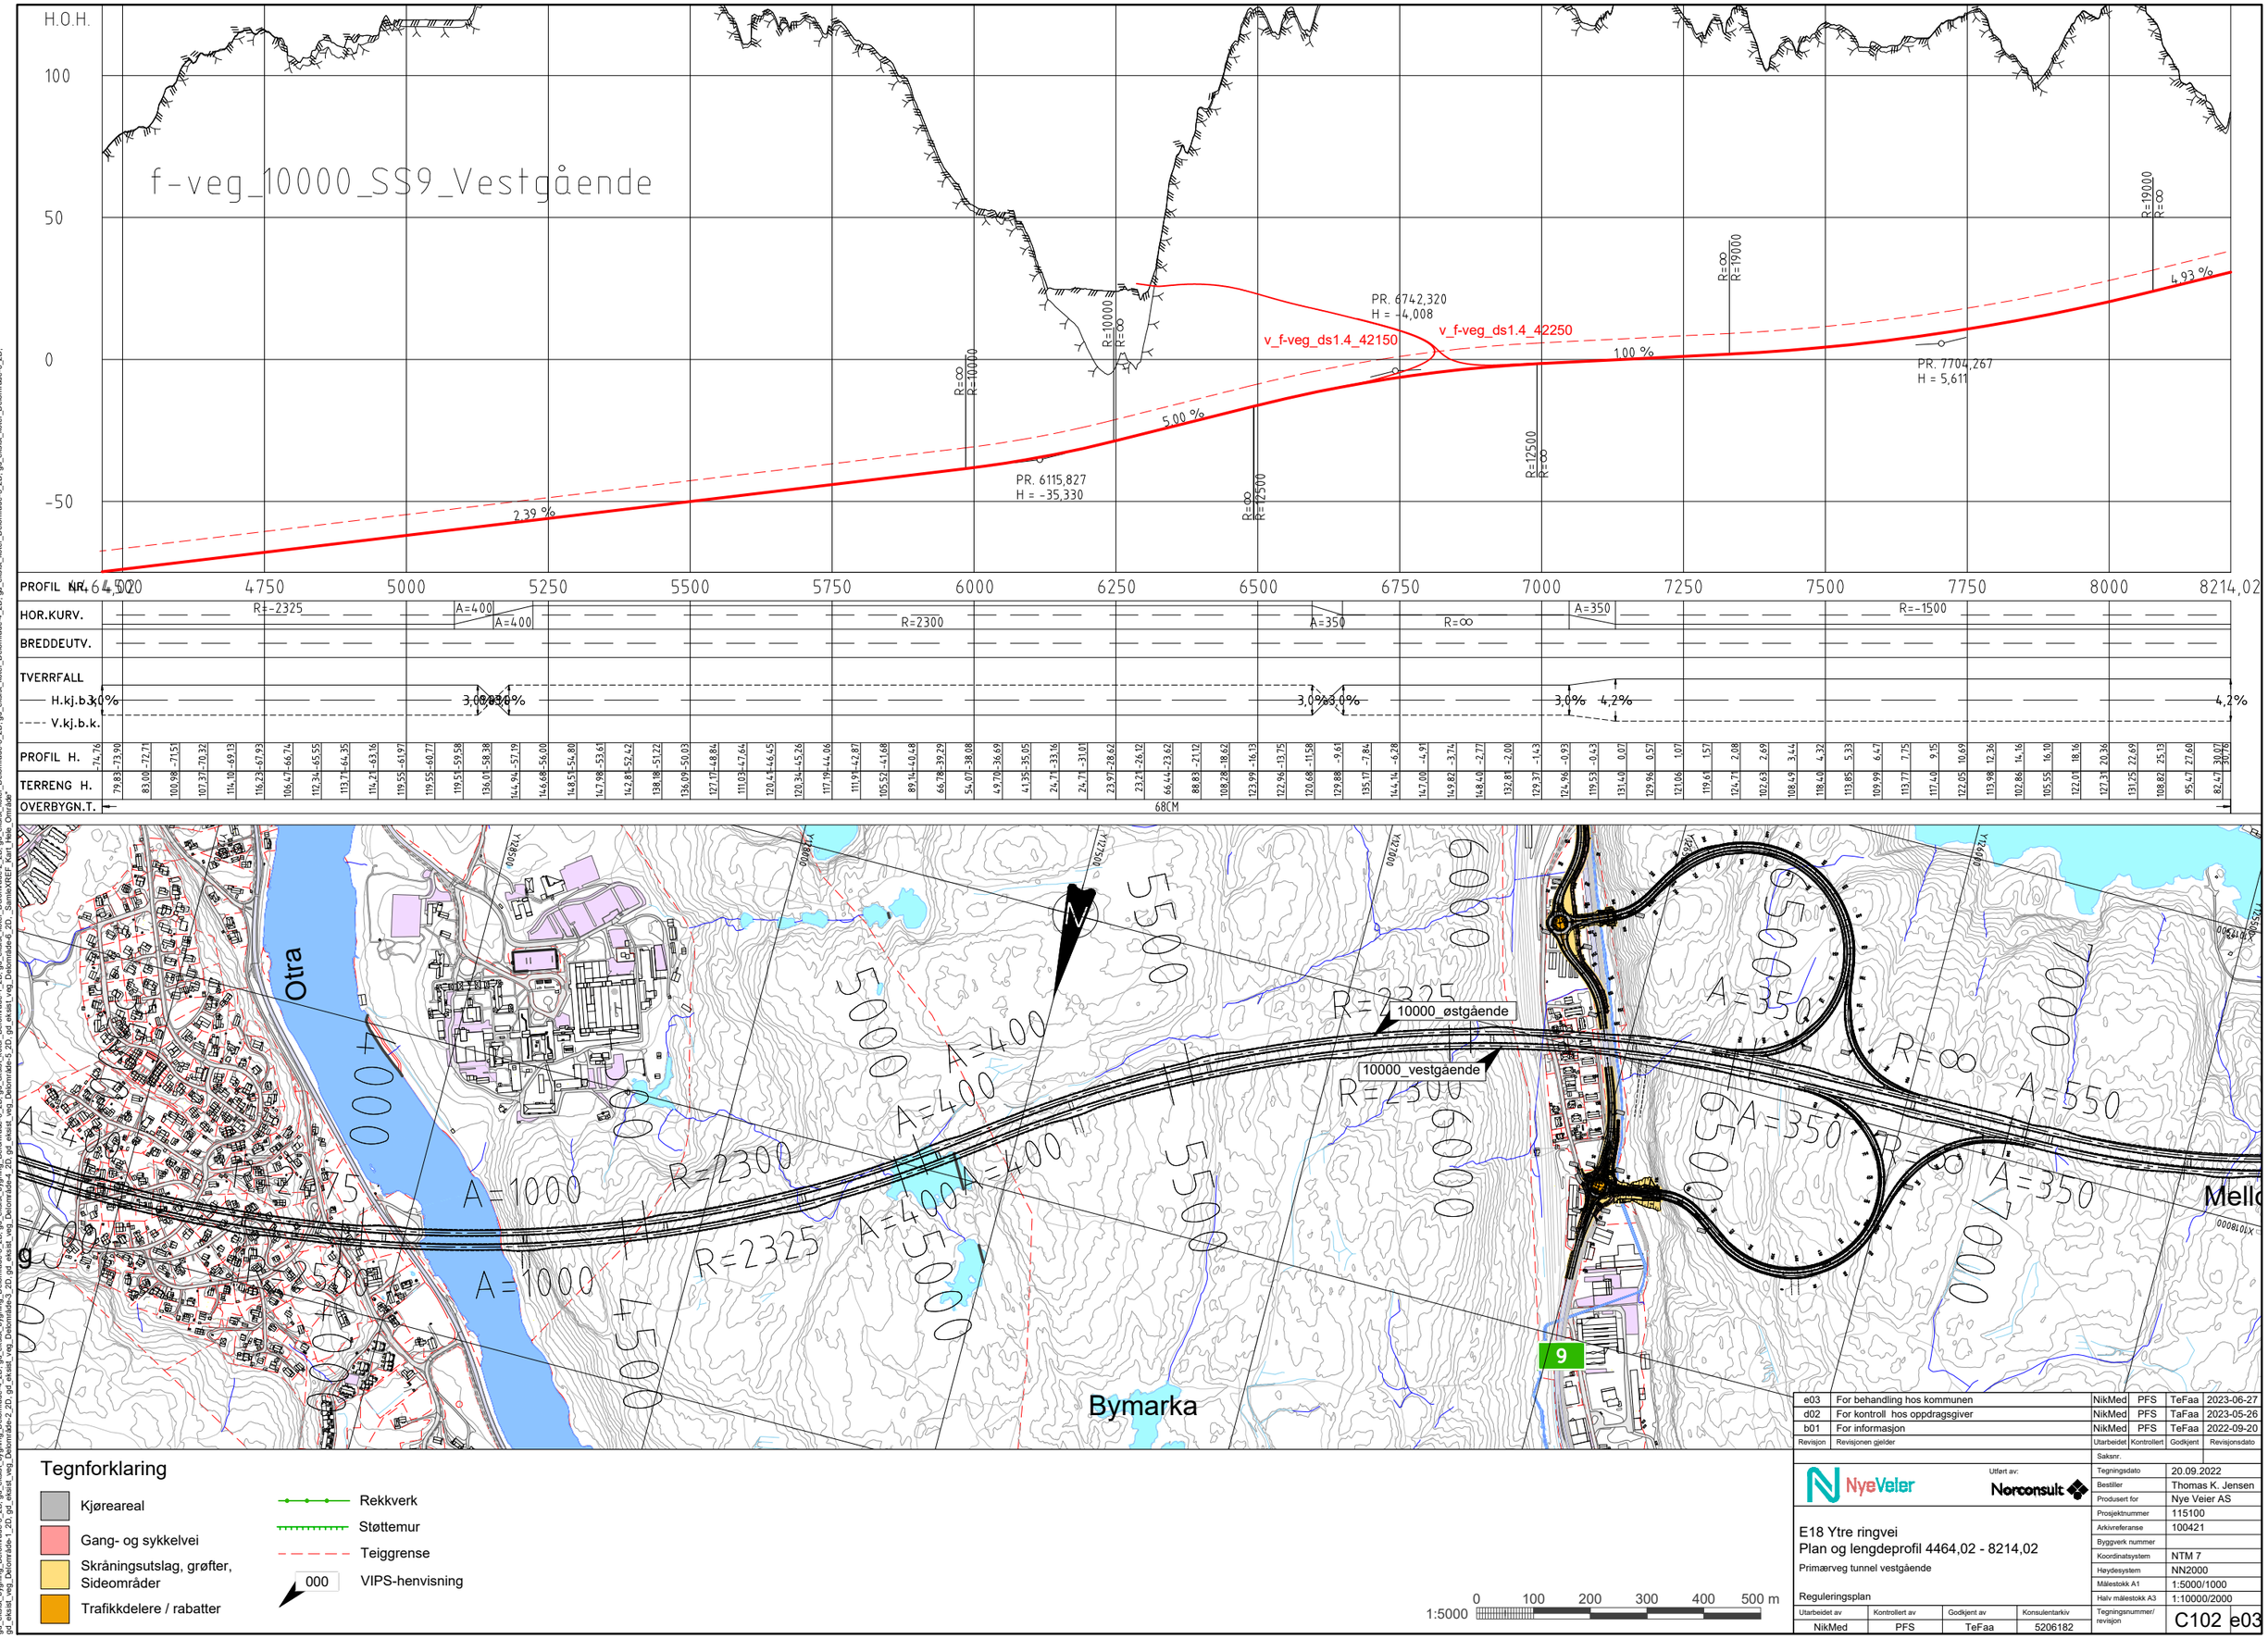

Tegnforklaring

- Kjøreareal
- Gang- og sykkelvei
- Skråningsutslag, grøfter, Sideområder
- Trafikkdelere / rabatter
- Rekkverk
- Støttemur
- Teiggrense
- 000 VIPS-henvisning

1:5000 0 100 200 300 400 500 m

e03	For behandling hos kommunen	NikMed	PFS	TeFaa	2023-06-27
d02	For kontroll hos oppdragsgiver	NikMed	PFS	TeFaa	2023-05-26
b01	For informasjon	NikMed	PFS	TeFaa	2022-09-20
Revisjon	Revisjonen gjelder	Utarbeidet	Kontrollert	Godkjent	Revisjonsdato

Saksnr.

NyeVeier

Utført av: Norconsult

Tegningsdato	20.09.2022
Bestiller	Thomas K. Jensen
Produsert for	Nye Veier AS
Prosjektnummer	115100
Arkivreferanse	100421
Byggverk nummer	
Koordinatsystem	NTM 7
Høydesystem	NN2000
Målestokk A1	1:5000/1000
Halv målestokk A3	1:10000/2000

E18 Ytre ringvei


Plan og lengdeprofil 4464,02 - 8214,02

Primærveg tunnel vestgående

Reguleringsplan

Utarbeidet av	Kontrollert av	Godkjent av	Konsulentarkiv	Tegningsnummer/ revisjon
NikMed	PFS	TeFaa	5206182	C102 e03

"X:\norkoppdrag\Sandvika\620616\620618\2\BIM\VegAnlRiLay_C_SS9_dwg - PFS - Plotdt: 2022-09-22, 07:54:28 - LAYOUT = C103_vestgående - XREF = v_t-geom_veg_gh_miljövarn, gd_eksist_matrikkel_hele_område_2D, t_t-geom_veg_ss9_gh_skravur, t_t-geom_veg_ss9_skravur, t_t-geom_tunnel_sprengingsprofil, t_kon_Gauthelleren_2D, t_kon_Dalane_2D, t_kon_Vigr_2D, _SamleXREF_Konstruksjon, v_t-geom_veg_DS14_skravur, v_t-geom_veg_gh_kjørefelt, t_t-geom_veg_ss9_gh_v_t-geom_veg_VS2.4_t, t-geom_veg_VS2.4_t, t-geom_veg_ss9_ gh_v_t-geom_veg_ss9_ SamleXREF_veg_f_K_K90-Veg-72200_002_f_D_K90-Veg-72100_000, f_K_K90-Veg-70000_007_f_K_K10-FFB-Landkar-5_f_D_K90-Veg-72300_001_f_D_K90-Veg-72200_002_f_D_K90-Veg-72100_000, f_D_K90-Veg-10000_006_ SamleXREF_Vaxxdbrua_gd_eksist_bygning_Delområde-7_2D_gd_eksist_traktorveg_Delområde-7_2D, gd_eksist_bygning_Delområde-6_2D, gd_eksist_bane_Delområde-4_2D, gd_eksist_vann_Delområde-2_2D, gd_eksist_bane_Delområde-5_2D, gd_eksist_bygning_Delområde-5_2D, gd_eksist_bygning_Delområde-4_2D, gd_eksist_bygning_Delområde-3_2D, gd_eksist_bygning_Delområde-2_2D, gd_eksist_bygning_Delområde-1_2D, gd_eksist_traktorveg_Delområde-1_2D, gd_eksist_ledning_Delområde-4_2D, gd_eksist_ledning_Delområde-3_2D, gd_eksist_ledning_Delområde-2_2D, gd_eksist_ledning_Delområde-1_2D, gd_eksist_klippepolygon, gd_eksist_bygning_Delområde-2_2D, gd_eksist_bygning_Delområde-1_2D, gd_eksist_ledning_Delområde-1_2D, gd_eksist_koter_Delområde-3_2D, gd_eksist_koter_Delområde-4_2D, gd_eksist_koter_Delområde-5_2D, gd_eksist_koter_Delområde-6_2D, gd_eksist_koter_Delområde-2_2D, gd_eksist_veg_Delområde-1_2D, gd_eksist_veg_Delområde-2_2D, gd_eksist_veg_Delområde-3_2D, gd_eksist_veg_Delområde-4_2D, gd_eksist_veg_Delområde-5_2D, gd_eksist_veg_Delområde-6_2D, gd_eksist_veg_Delområde-7_2D, t_Hele_Område"

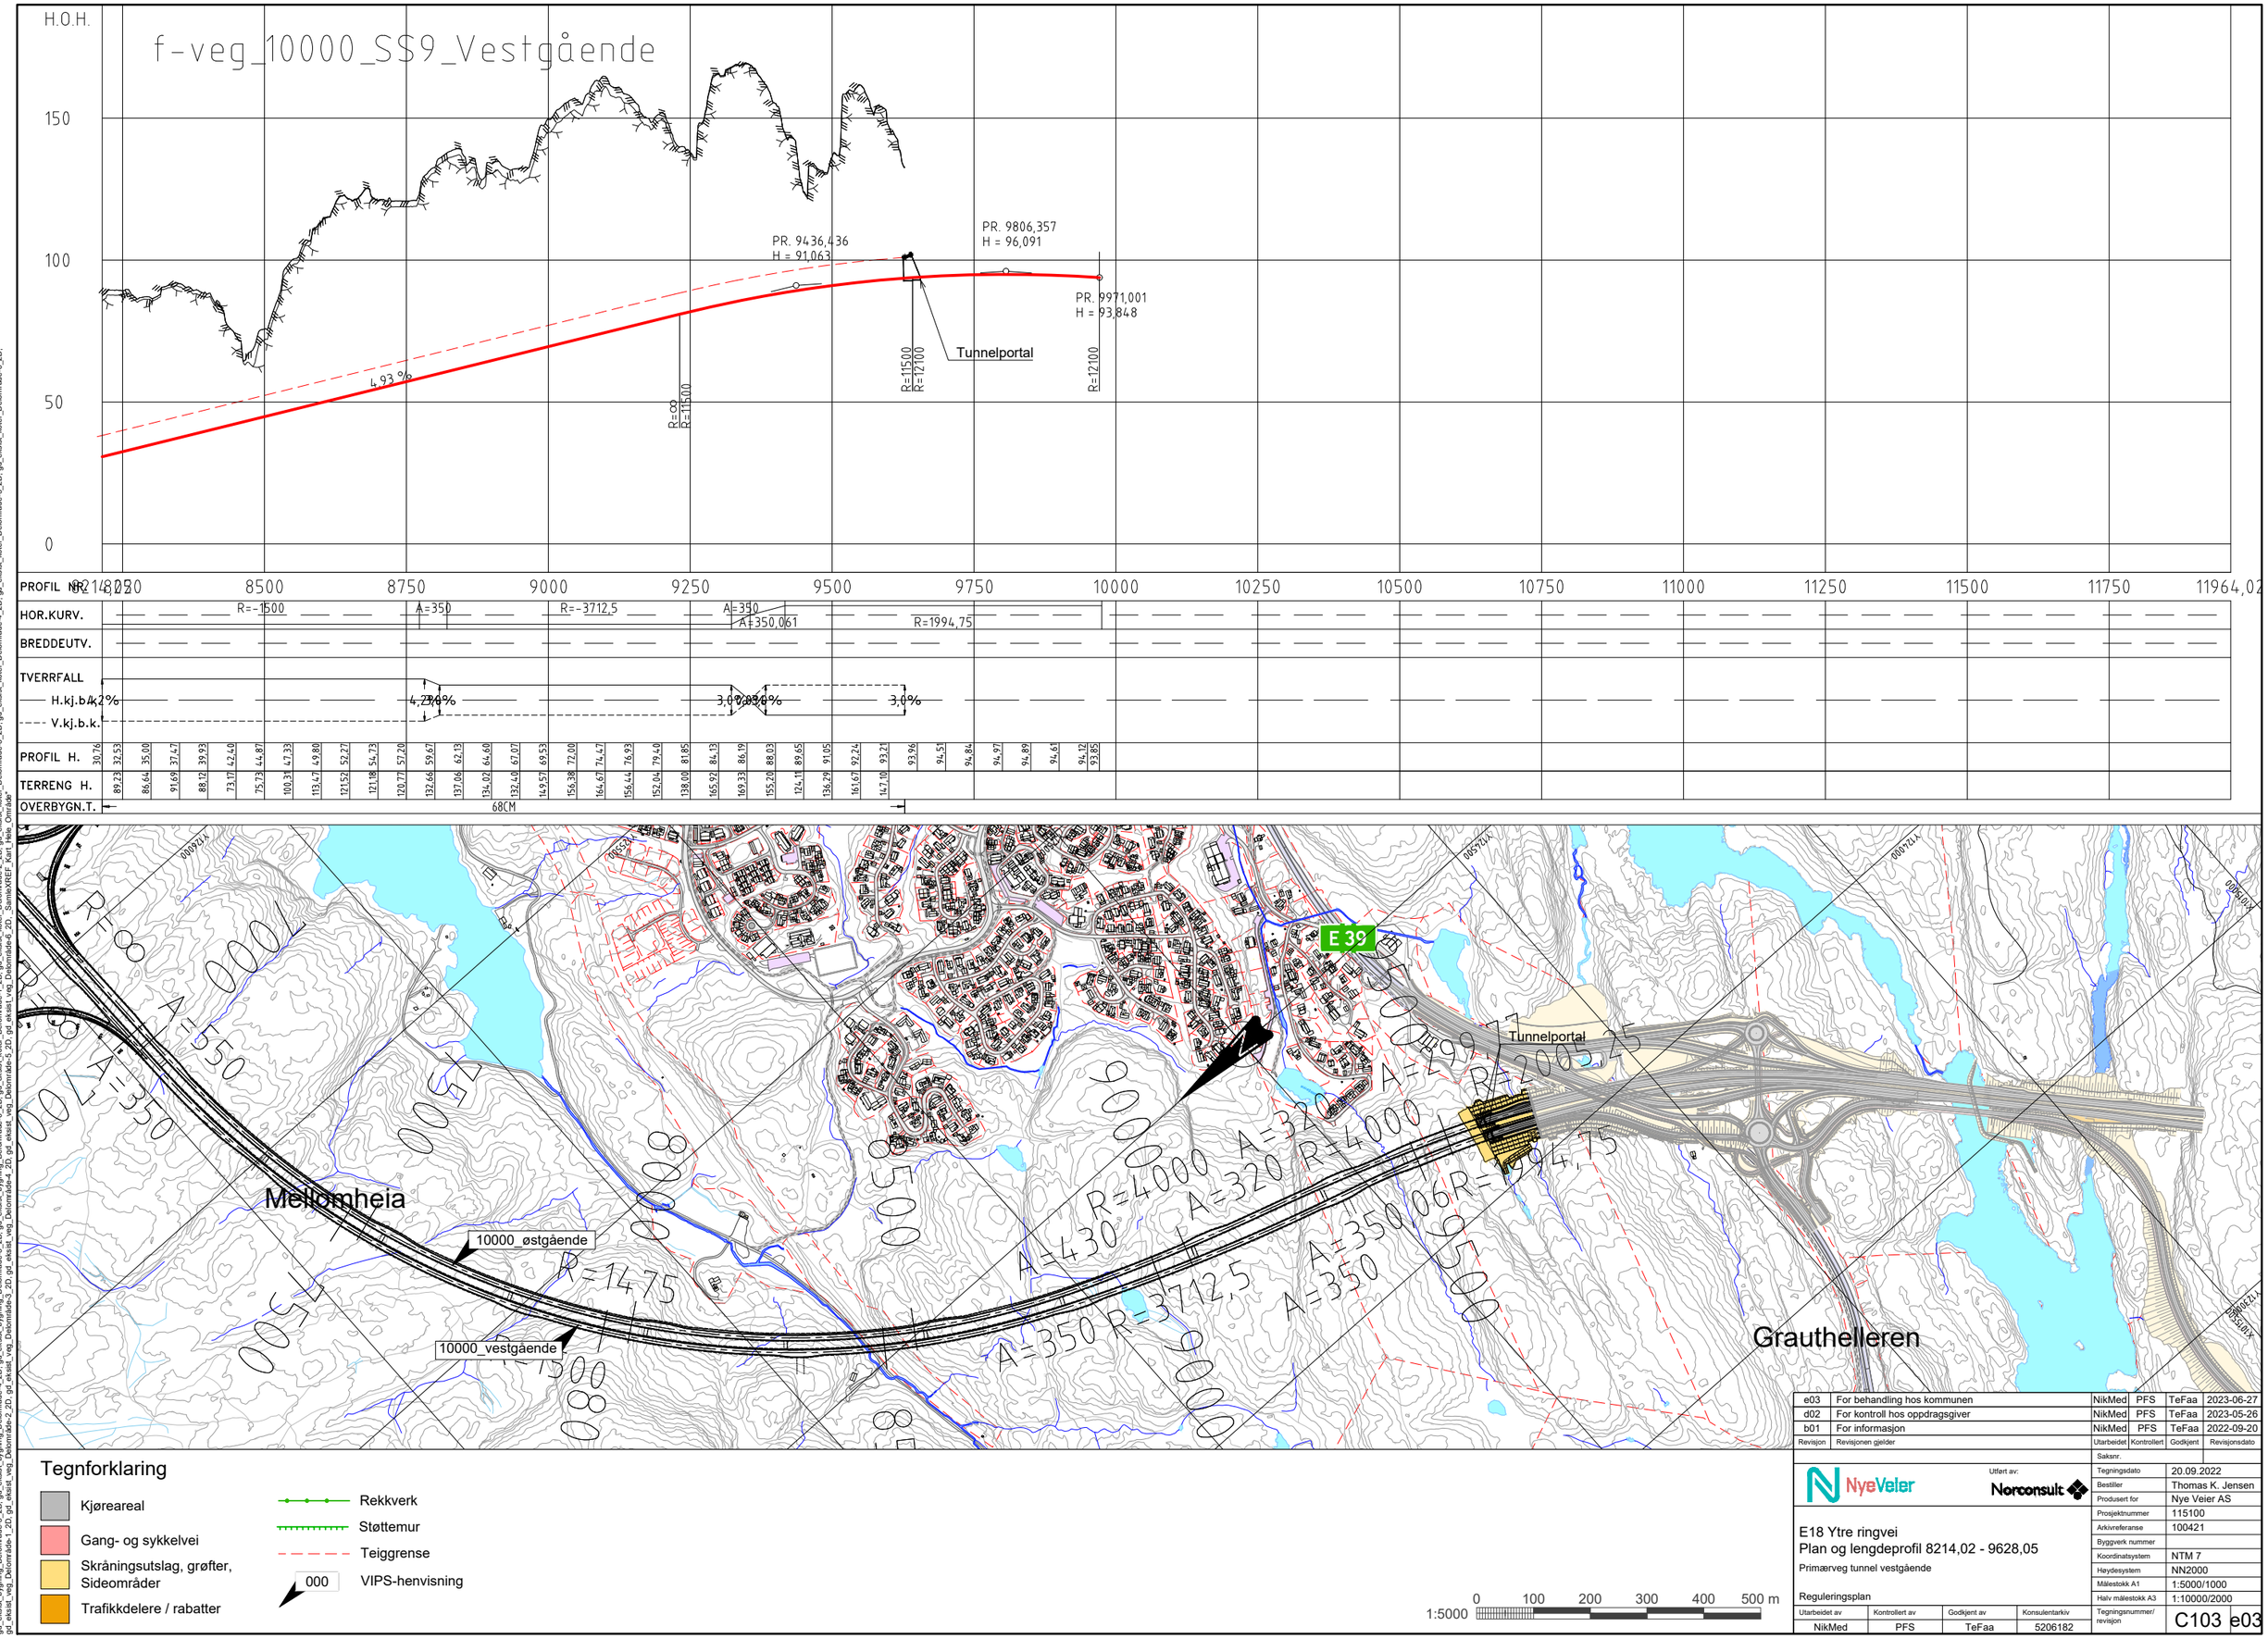

f-veg_10000_SS9_Østgående

H.O.H.
100
50
0
-50

-4,90 %
-2,32 %
1,00 %
2,39 %

Tunnelportal
PR. 1321,447
H = -27,231
Vannflate
PR. 3822,380
H = -85,172
PR. 4109,112
H = -82,305

R=∞ R=10000
R=10000 R=∞
R=∞ R=5000
R=5000 R=∞
R=∞ R=10000
R=10000 R=∞

PROFIL NR. 683 750 1000 1250 1500 1750 2000 2250 2500 2750 3000 3250 3500 3750 4000 4250 4433

HOR.KURV. R=600 A=300 R=925 A=350 A=400 R=-1975 A=400 R=∞ A=400 A=1000 R=-2300


BREDDEUTV.

TVERRFALL
H.kj.b.k. 8,0% 8,0% 6,9% 6,9% 3,0% 3,0%
V.kj.b.k. 3,0%

| | | |

"X:\norioppdrag\Standvika\520616\16206182BIM\Veg\Arkfil\Lay_C_SSD_.dwg - PFS - Plottet: 2022-09-22, 07:50:15 - LAYOUT = C202_eastgående - XREF = v_f-geom_veg_sk4vrav, v_f-geom_veg_gh_skravur, v_f-geom_veg_VS2.4_skravur, L f-geom_tunnel_sprengningsprofil, f_kon_Gautsteinen_2D, f_kon_Dalane_2D, f_kon_Vige_2D, _SamleXREF - Kontekstskjon, v_f-geom_veg_DS1.4_skravur, v_f-geom_veg_gh_vegtjeste, L f-geom_veg_sk9, gd_eksist_bygning_Delområde-1_2D, gd_eksist_bygning_Delområde-2_2D, gd_eksist_bygning_Delområde-3_2D, gd_eksist_bygning_Delområde-4_2D, gd_eksist_bygning_Delområde-5_2D, gd_eksist_bygning_Delområde-6_2D, gd_eksist_bygning_Delområde-7_2D, gd_eksist_bygning_Delområde-8_2D, gd_eksist_bygning_Delområde-9_2D, gd_eksist_bygning_Delområde-10_2D, gd_eksist_bygning_Delområde-11_2D, gd_eksist_bygning_Delområde-12_2D, gd_eksist_bygning_Delområde-13_2D, gd_eksist_bygning_Delområde-14_2D, gd_eksist_bygning_Delområde-15_2D, gd_eksist_bygning_Delområde-16_2D, gd_eksist_bygning_Delområde-17_2D, gd_eksist_bygning_Delområde-18_2D, gd_eksist_bygning_Delområde-19_2D, gd_eksist_bygning_Delområde-20_2D, gd_eksist_bygning_Delområde-21_2D, gd_eksist_bygning_Delområde-22_2D, gd_eksist_bygning_Delområde-23_2D, gd_eksist_bygning_Delområde-24_2D, gd_eksist_bygning_Delområde-25_2D, gd_eksist_bygning_Delområde-26_2D, gd_eksist_bygning_Delområde-27_2D, gd_eksist_bygning_Delområde-28_2D, gd_eksist_bygning_Delområde-29_2D, gd_eksist_bygning_Delområde-30_2D, gd_eksist_bygning_Delområde-31_2D, gd_eksist_bygning_Delområde-32_2D, gd_eksist_bygning_Delområde-33_2D, gd_eksist_bygning_Delområde-34_2D, gd_eksist_bygning_Delområde-35_2D, gd_eksist_bygning_Delområde-36_2D, gd_eksist_bygning_Delområde-37_2D, gd_eksist_bygning_Delområde-38_2D, gd_eksist_bygning_Delområde-39_2D, gd_eksist_bygning_Delområde-40_2D,

X:\Inorioppdrag\Standvika\5206\16\2\6\BIM\Veg\Arkfil\Lay_C_SSI9_.dwg - PFS - Plottet: 2022-09-22, 07:47:39 - LAYOUT = C203_østgående - XREF = v_t-geom_veg_gh_miljømønn, gt_eksist_matrikkel_hele_område_2D, t_t-geom_veg_VS2.4_skravur, t_t-geom_veg_ss9_CL_M5000, A_tegnforklaring, t-ramme_32-p1-v01, f-veg_kvrne_skravur, v_t-geom_veg_gh_skravur,
X:\Inorioppdrag\Standvika\5206\16\2\6\BIM\Veg\Arkfil\t-geom_tunnel_sprengingsprofil, f_kon_Gauthelleren_2D, f_kon_Dalane_2D, f_kon_Vige_2D, _SamlaXREF - Konstruksjon, v_t-geom_veg_DS14_skravur, v_t-geom_veg_gh_vegtjeste, t_t-geom_veg_ss9_CL_M5000, t_t-geom_veg_VS2.4_skravur, t_t-geom_tunnel_sprengingsprofil, f_kon_Gauthelleren_2D, f_kon_Dalane_2D, f_kon_Vige_2D, _SamlaXREF - Konstruksjon, v_t-geom_veg_DS14_skravur, v_t-geom_veg_gh_vegtjeste, t_t-geom_veg_ss9_CL_M5000, A_tegnforklaring, t-ramme_32-p1-v01, f-veg_kvrne_skravur, v_t-geom_veg_gh_skravur,
gt_eksist_bygning_Delområde-2_2D, gt_eksist_veg_Delområde-2_2D, t_K90-Veg-40000_005, f_K90-Veg-40000_005, t_K90-Veg-60000_005, f_K90-Veg-60000_005, t_K90-Veg-61000_000, f_K90-Veg-61000_000, t_K90-Veg-62000_000, f_K90-Veg-62000_000, t_K90-Veg-88900_000, f_K90-Veg-88900_000, t_K90-Veg-72200_002, f_K90-Veg-72200_002, t_K90-Veg-72100_000, f_K90-Veg-72100_000, t_K90-Veg-10000_006, _SamlaXREF - Veg, f_K_K10-FFB-Landkar-5, f_D_K90-Veg-72300_001, t_D_K90-Veg-72300_001, f_K_K10-FFB-Landkar-5, t_D_K90-Veg-70000_007, f_K_K10-FFB-Landkar-5, f_D_K90-Veg-70000_007, t_K_K10-FFB-Landkar-5, t_D_K90-Veg-10000_006, _SamlaXREF, t_K_K10-FFB-Landkar-5, f_D_K90-Veg-10000_006, _SamlaXREF - Veg, f_K_K10-FFB-Landkar-5, t_D_K90-Veg-70000_007, f_K_K10-FFB-Landkar-5, f_D_K90-Veg-72300_001, t_D_K90-Veg-72300_001, f_K_K10-FFB-Landkar-5, t_D_K90-Veg-72200_002, f_D_K90-Veg-72200_002, t_D_K90-Veg-72100_000,
f_D_K90-Veg-72100_000, t_D_K90-Veg-88900_000, f_D_K90-Veg-88900_000, t_D_K90-Veg-62000_000, f_D_K90-Veg-62000_000, t_D_K90-Veg-61000_000, f_D_K90-Veg-61000_000, t_D_K90-Veg-60000_005, f_D_K90-Veg-60000_005, t_D_K90-Veg-40000_005, f_D_K90-Veg-40000_005, t_C_K90-Veg-10000_001, f_K_K10-FFB-Landkar-1, 007, t_D_K90-Veg-10000_001, f_K_K10-FFB-Landkar-1, 007, t_D_K90-Veg-10000_006, _SamlaXREF, t_K_K10-FFB-Landkar-1, 007, f_D_K90-Veg-10000_006, _SamlaXREF - Veg, f_K_K40-GS-bru-Overbygning_009, t_D_K90-Veg-10000_006, _SamlaXREF, f_K_K40-GS-bru-Overbygning_009, t_D_K90-Veg-10000_006, _SamlaXREF - Veg, f_K_K40-GS-bru-Overbygning_009, t_D_K90-Veg-10000_001, f_K_K10-FFB-Landkar-1, 007, t_D_K90-Veg-10000_001, f_K_K10-FFB-Landkar-1, 007, t_D_K90-Veg-10000_006, _SamlaXREF, t_K_K10-FFB-Landkar-1, 007, f_D_K90-Veg-10000_006, _SamlaXREF - Veg, f_K_K40-GS-bru-Overbygning_009, t_D_K90-Veg-10000_006, _SamlaXREF

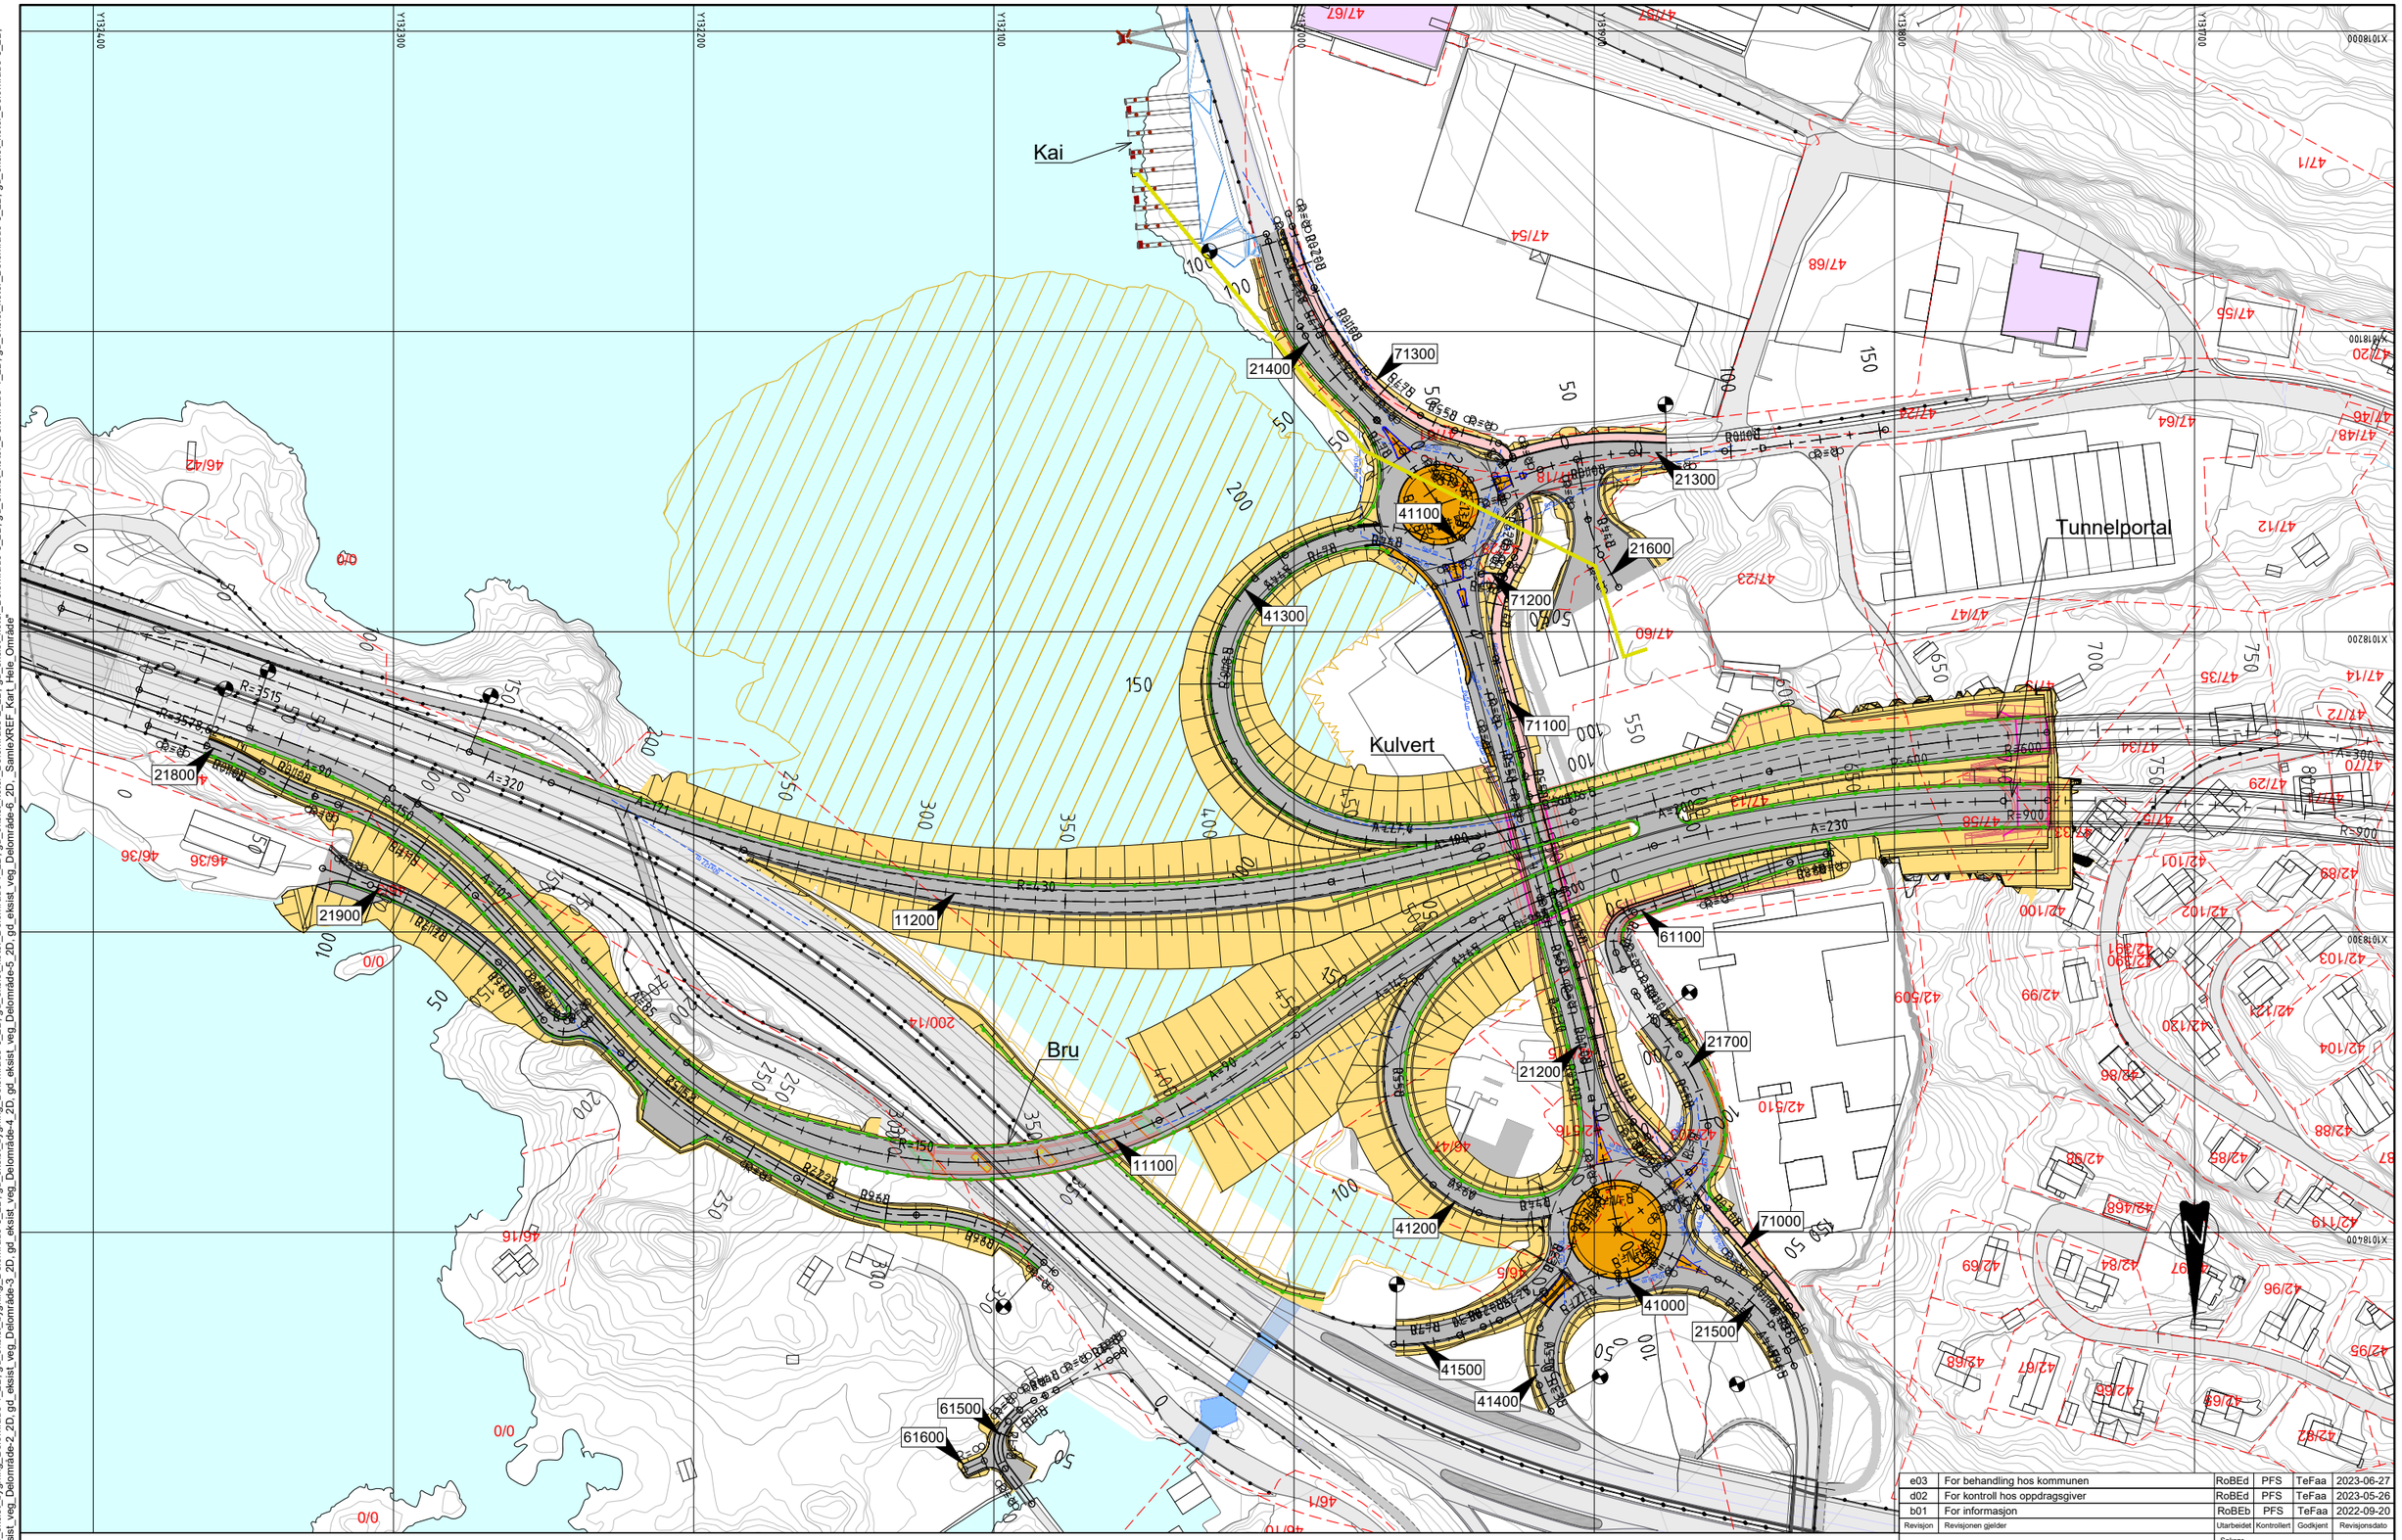

Tegnforklaring

- Kjøreareal
- Gang- og sykkelvei
- Skråningsutslag, grøfter, Sideområder
- Trafikkdelere / rabatter
- Motfylling
- Rekkverk
- Teiggrense
- 000 VIPS-henvisning

1:1000 0 10 20 30 40 50 60 70 80 90 100 m

Revisjon	Revisjonen gjelder	Utarbeidet	Kontrollert	Godkjent	Revisjonsdato
e03	For behandling hos kommunen	RoBEd	PFS	TeFaa	2023-06-27
d02	For kontroll hos oppdragsgiver	RoBEd	PFS	TeFaa	2023-05-26
b01	For informasjon	RoBEb	PFS	TeFaa	2022-09-20

Saksnr.

NyeVeier — Utført av: Norconsult

Tegningsdato	20.09.2022
Bestiller	Thomas K. Jensen
Produsert for	Nye Veier AS
Prosjektnummer	115100
Arkivreferanse	100421
Byggverk nummer	
Koordinatsystem	NTM 7
Høydesystem	NN2000
Målestokk A1	1:1000
Halv målestokk A3	1:2000


E18 Ytre ringvei
Plantegning
Vige
Reguleringsplan


Utarbeidet av	Kontrollert av	Godkjent av	Konsulentarkiv
RoBEb	PFS	TeFaa	5206182

Tegningsnummer/revisjon: C111 e03

*X:\no\oppdrag\Sandvika\520\61\52061820\BIM\Vegl\Arkfil\Vige_Kryss_Vurdering\\LAY_C_VS2.4.dwg - PFS - Plottet: 2022-09-21, 08:54:48 - LAYOUT = C111 - XREF = v_t-geom_veg_gs9_SamleXREF_veg_f_kon_Grautheller...

X:\no\oppdrag\Sandvika\520615\520615182\BIM\Vegi\Arkfil\Vige_Kryss_Vurdering\LAY_C_VS2.4.dwg - PFS - Plottet: 2022-09-21, 08:56:4 - LAYOUT = C112 - XREF = v_t-geom_veg_VS2.4, t_t-geom_veg_ss9, _SamleXREF_veg, f_kon_Grauthelleren_2D, f_kon_Daiane_2D, f_kon_Vige_2D, _SamleXREF_Konstruksjon, gd_eksist_bygninnlegg_Delområde-8_2D, gd_eksist_traktorveg_Delområde-8_2D, gd_eksist_vann_Delområde-8_2D, gd_eksist_koter_Delområde-8_2D, gd_eksist_bygning_Delområde-0_2D, gd_eksist_ledning_Delområde-0_2D, gd_eksist_vann_Delområde-0_2D, gd_eksist_koter_Delområde-0_2D, gd_eksist_K90-Veg-11000_001, gd_ortofoto_ntm7, gd_eksist_matrikkel_hele_område_2D, gd_eksist_bygning_Delområde-7_2D, gd_eksist_bane_Delområde-4_2D, gd_eksist_traktorveg_Delområde-4_2D, gd_eksist_vann_Delområde-4_2D, gd_eksist_ledning_Delområde-3_2D, gd_eksist_bygning_Delområde-3_2D, gd_eksist_bane_Delområde-7_2D, gd_eksist_koter_Delområde-7_2D, gd_eksist_traktorveg_Delområde-7_2D, gd_eksist_vann_Delområde-7_2D, gd_eksist_ledning_Delområde-6_2D, gd_eksist_bygning_Delområde-6_2D, gd_eksist_bane_Delområde-5_2D, gd_eksist_traktorveg_Delområde-5_2D, gd_eksist_vann_Delområde-5_2D, gd_eksist_ledning_Delområde-2_2D, gd_eksist_bygning_Delområde-2_2D, gd_eksist_koter_Delområde-5_2D, gd_eksist_koter_Delområde-6_2D, gd_eksist_koter_Delområde-1_2D, gd_eksist_koter_Delområde-2_2D, gd_eksist_koter_Delområde-3_2D, gd_eksist_koter_Delområde-4_2D, gd_eksist_veg_Delområde-1_2D, gd_eksist_veg_Delområde-2_2D, gd_eksist_veg_Delområde-3_2D, gd_eksist_veg_Delområde-4_2D, gd_eksist_veg_Delområde-5_2D, gd_eksist_veg_Delområde-6_2D, _SamleXREF_Kart_i_Hele_Område"

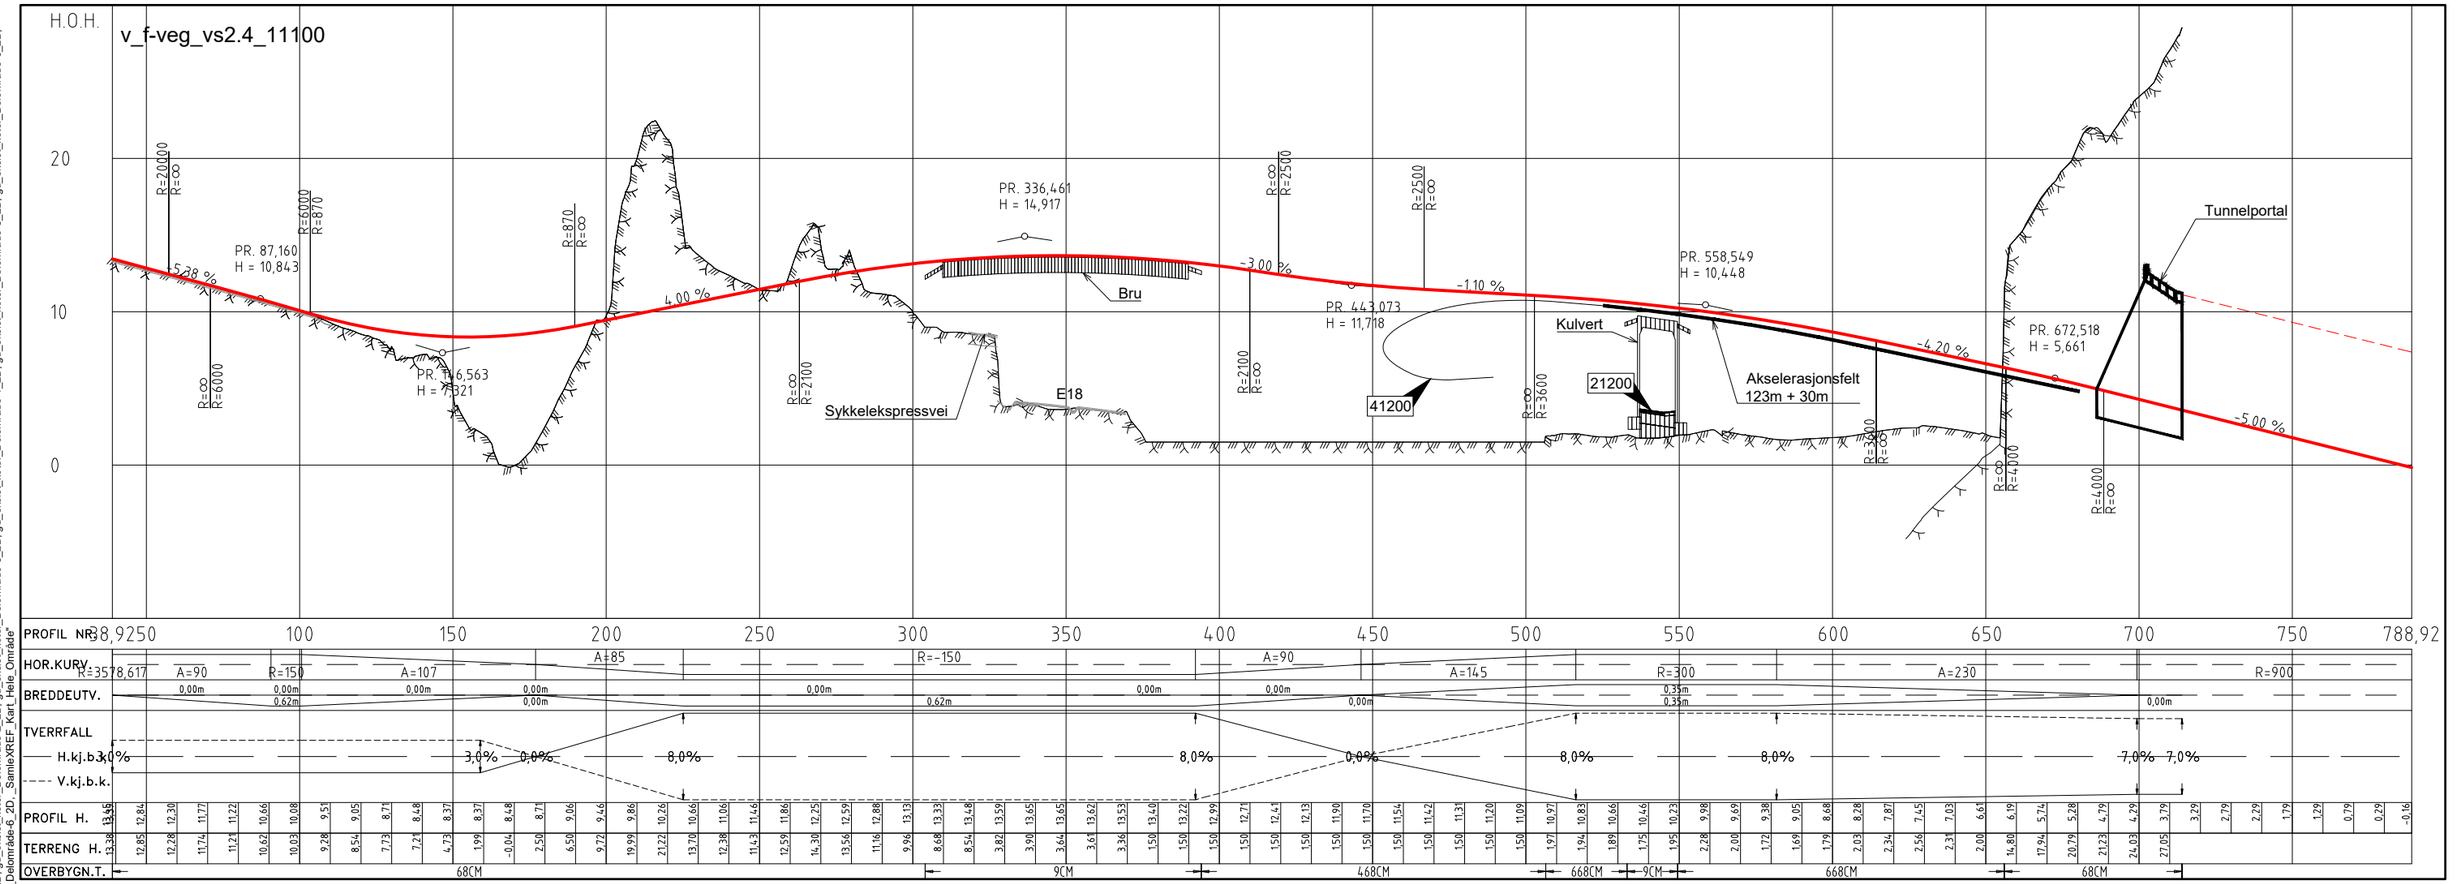

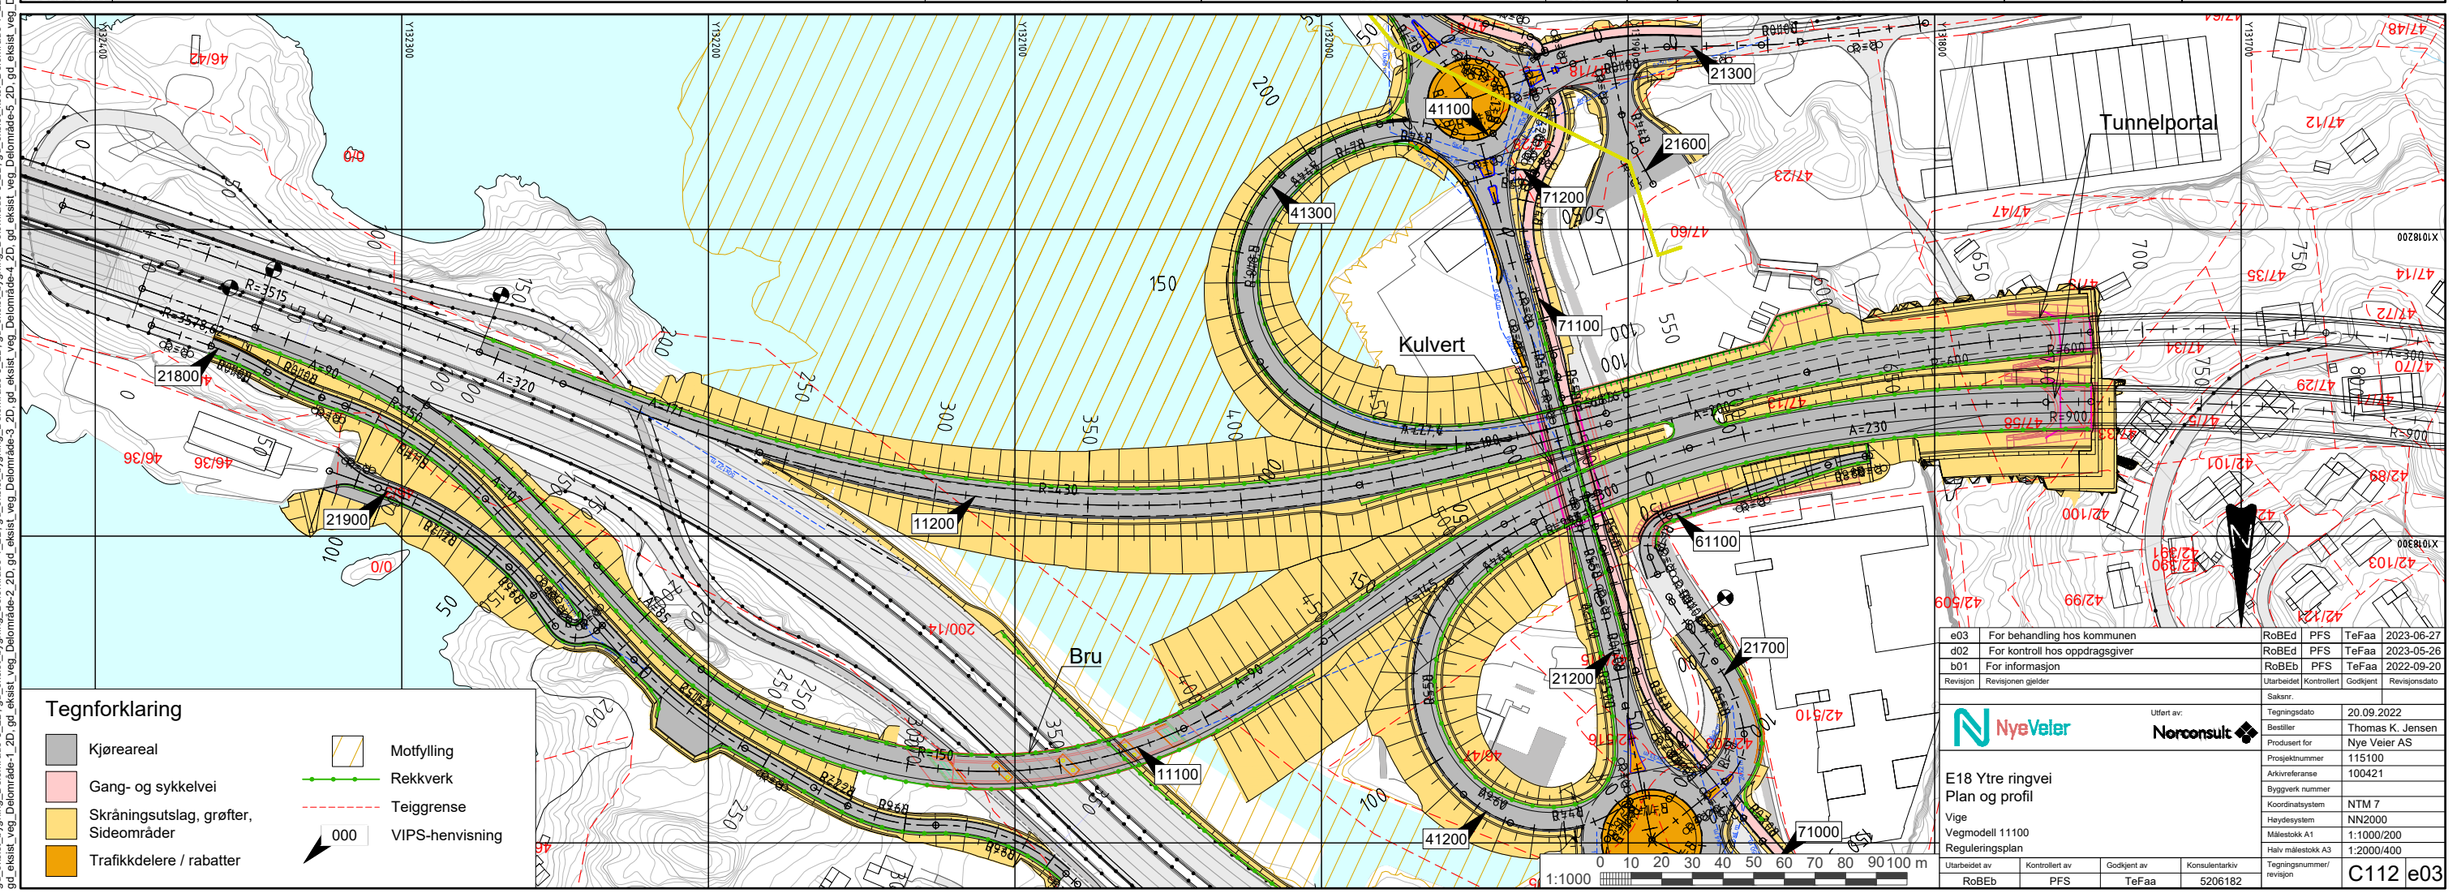

e03	For behandling hos kommunen	RoBEd	PFS	TeFaa	2023-06-27
d02	For kontroll hos oppdragsgiver	RoBEd	PFS	TeFaa	2023-05-26
b01	For informasjon	RoBEb	PFS	TeFaa	2022-09-20
Revisjon	Revisjonen gjelder	Utarbeidet	Kontrollert	Godkjent	Revisjonsdato

Saksnr.

Utført av: Norconsult


NyeVeier


Tegningsdato	20.09.2022
Bestiller	Thomas K. Jensen
Produsert for	Nye Veier AS
Prosjektnummer	115100
Arkivreferanse	100421
Byggverk nummer	
Koordinatsystem	NTM 7
Høydesystem	NN2000
Målestokk A1	1:1000/200
Halv målestokk A3	1:2000/400

E18 Ytre ringvei
Plan og profil
Vige
Vegmodell 11100
Reguleringsplan

Utarbeidet av	Kontrollert av	Godkjent av	Konsulentarkiv
RoBEb	PFS	TeFaa	5206182

Tegningsnummer/ revisjon: C112 e03

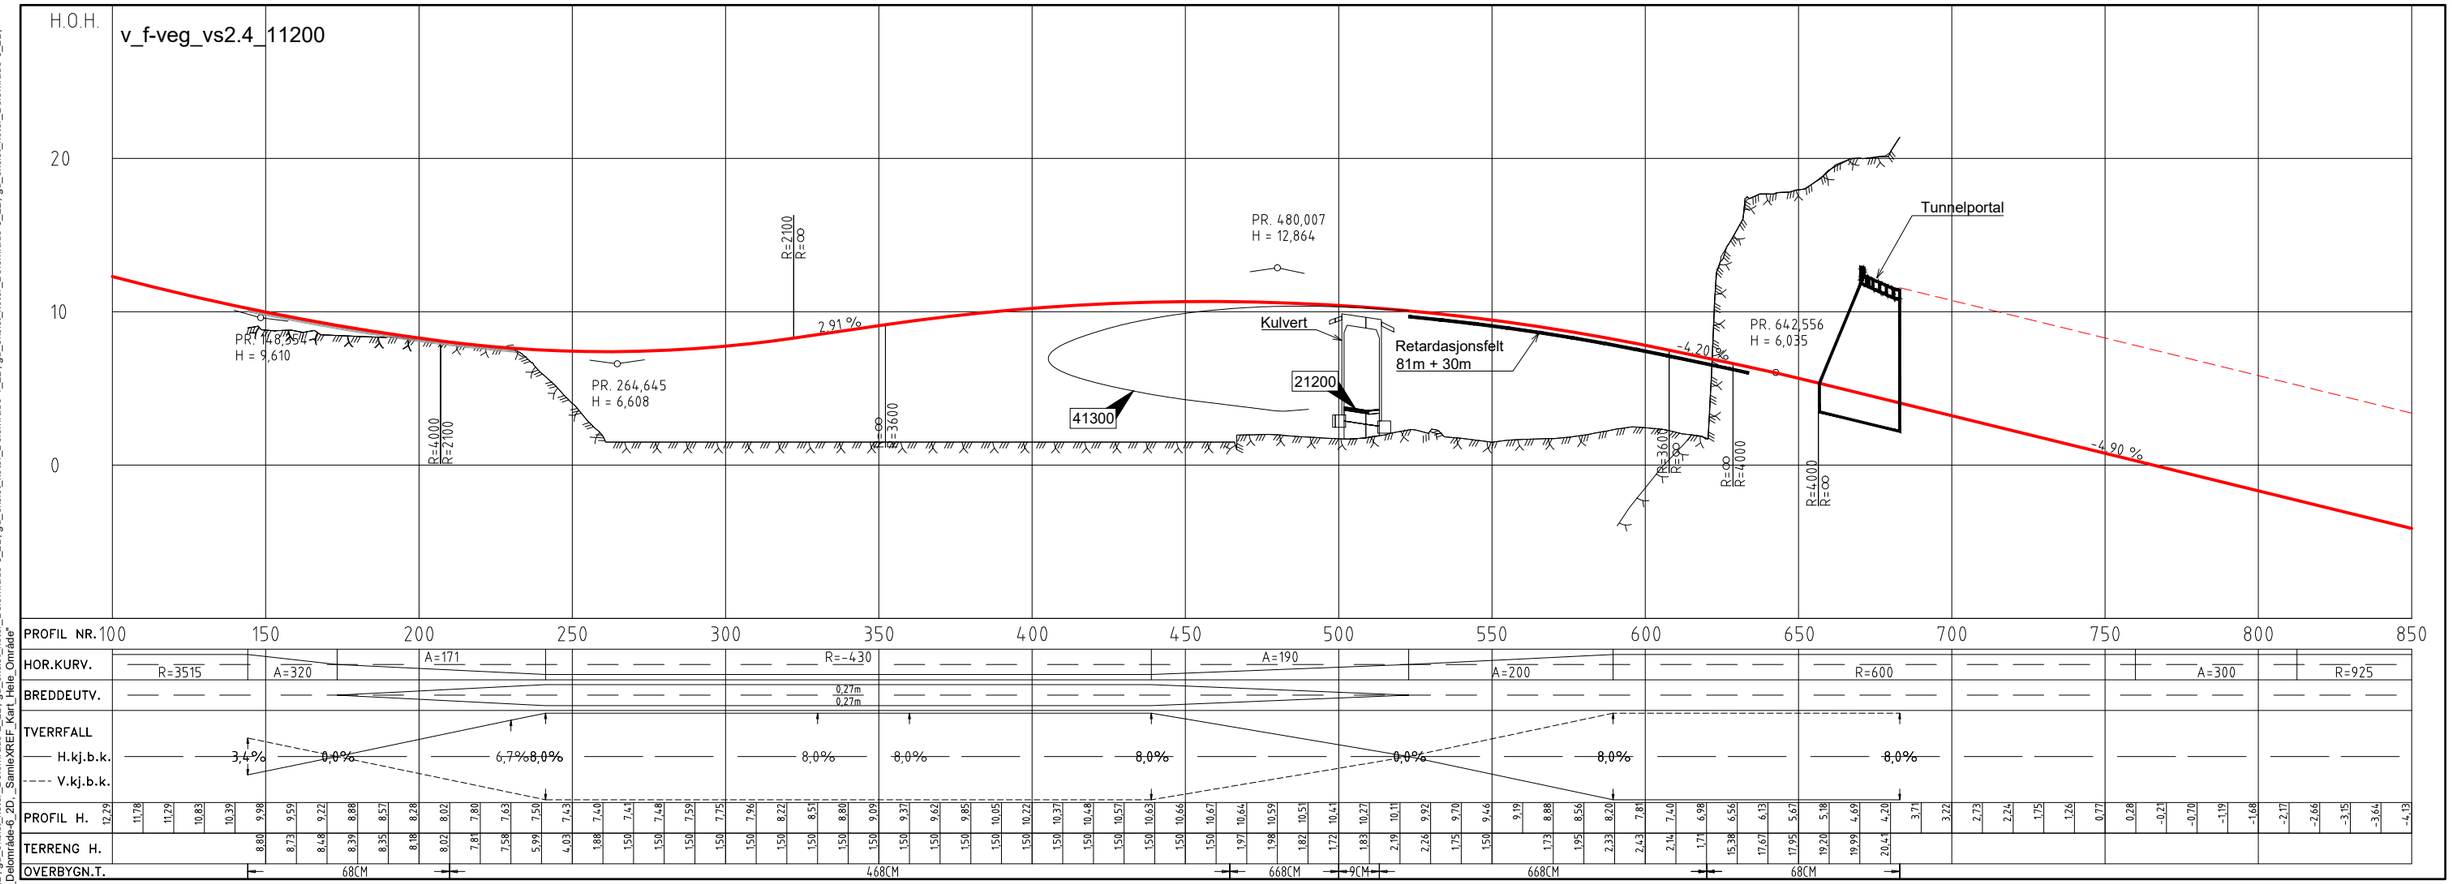

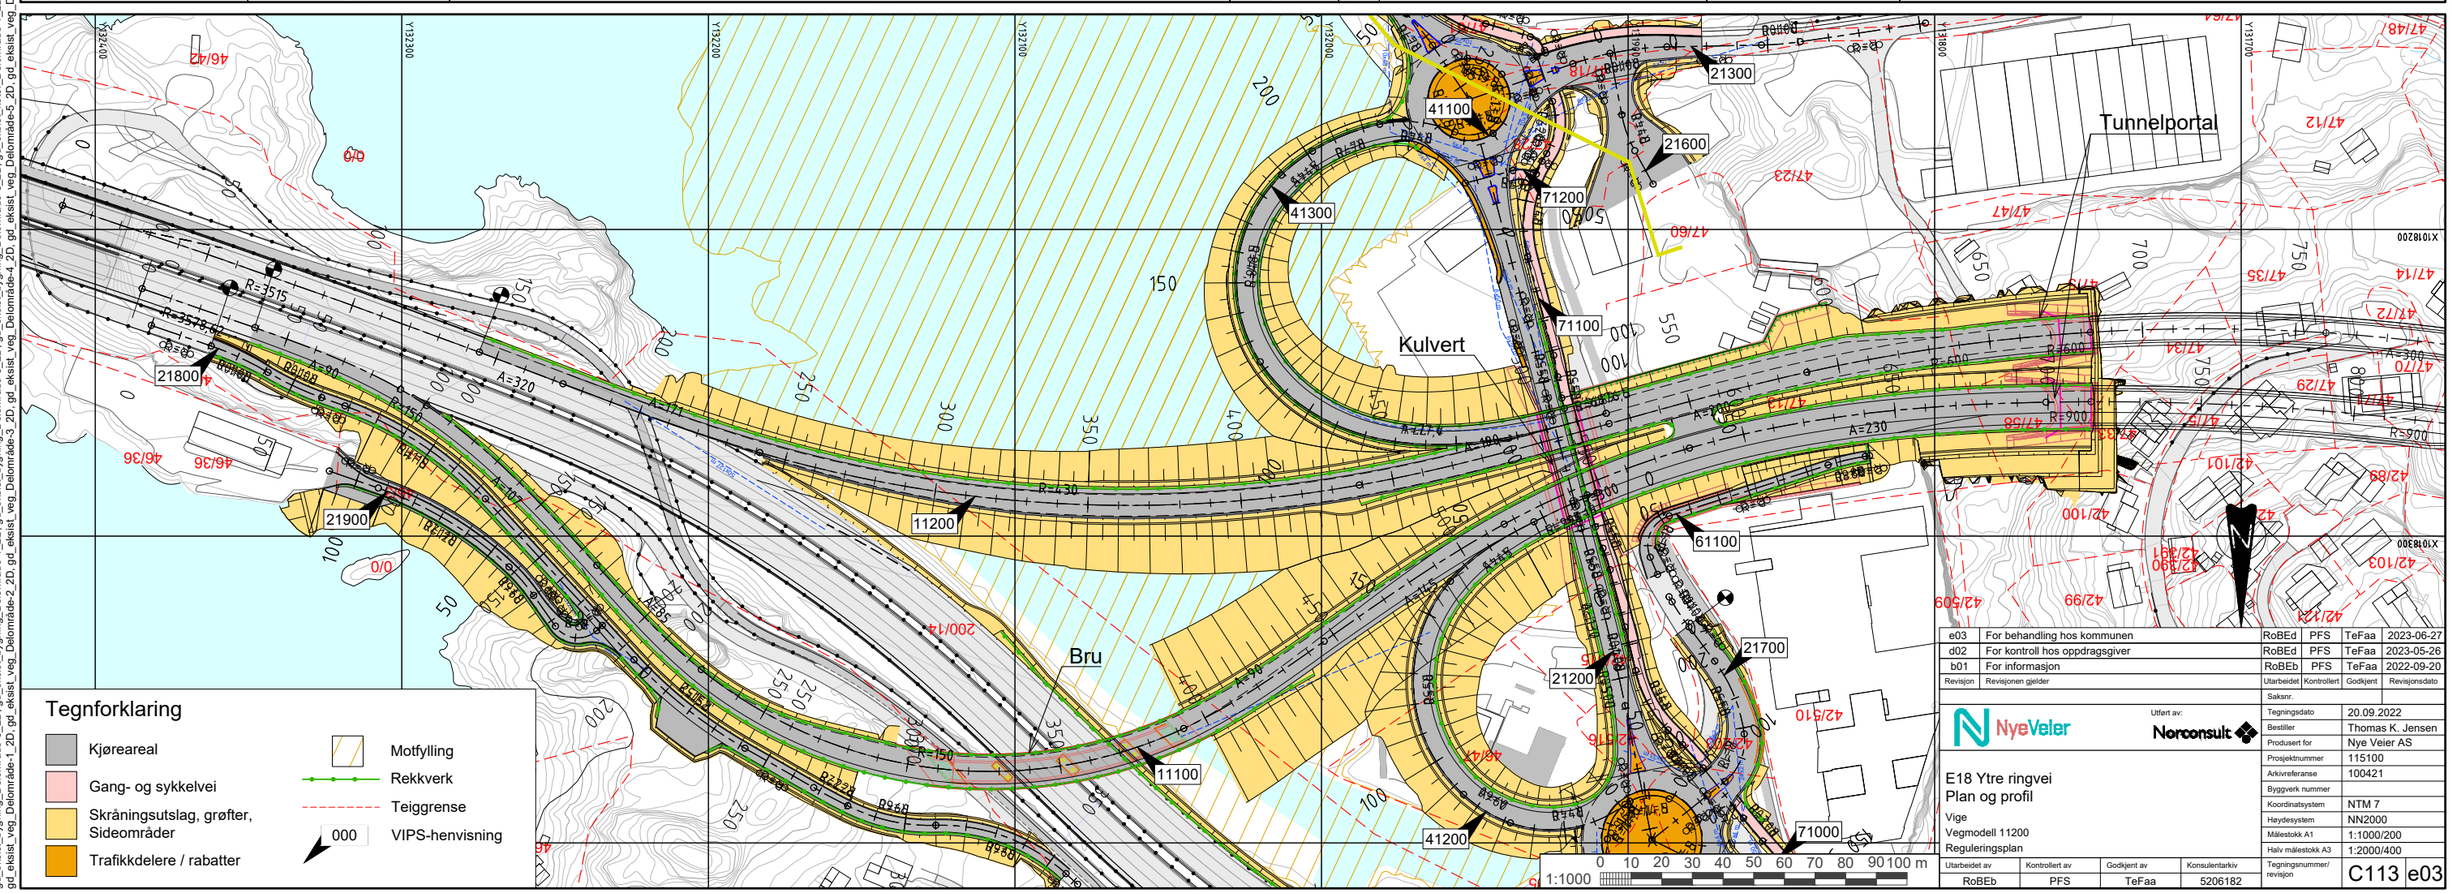

e03	For behandling hos kommunen	RoBEd	PFS	TeFaa	2023-06-27
d02	For kontroll hos oppdragsgiver	RoBEd	PFS	TeFaa	2023-05-26
b01	For informasjon	RoBEb	PFS	TeFaa	2022-09-20
Revisjon	Revisjonen gjelder	Utarbeidet	Kontrollert	Godkjent	Revisjonsdato

Saksnr.

NyeVeier

Utført av: Norconsult


E18 Ytre ringvei
Plan og profil
Vige
Vegmodell 11200
Reguleringsplan


Tegningsdato	20.09.2022
Bestiller	Thomas K. Jensen
Produsert for	Nye Veier AS
Prosjektnummer	115100
Arkivreferanse	100421
Byggverk nummer	
Koordinatsystem	NTM 7
Høydesystem	NN2000
Målestokk A1	1:1000/200
Halv målestokk A3	1:2000/400


Utarbeidet av	Kontrollert av	Godkjent av	Konsulentarkiv
RoBEb	PFS	TeFaa	5206182


Tegningsnummer/ revisjon: C113 e03

"X:\no\oppdrag\Sandvika\520615\5206182\BIM\Vegl\Arkfil\Vige_Kryss_Vurdering\LAY_C_VS2.4.dwg - PFS - Plottet: 2022-09-21, 08:57:58 - LAYOUT = C113 - XREF = v_f-geom_veg_gh_mjåvann, f-bru_kai, v_f-geom_veg_VS2.4, skravur, A_tegnforklaring, v_t-geom_veg_VS2.4, t_t-geom_veg_ss9, _SamleXREF_veg, f_kon_Grautheller en_2D, f_kon_Dalane_2D, f_kon_Vige_2D, _SamleXREF_Konstruksjon, gd_eksist_bygninntegg_Delområde-8_2D, gd_eksist_traktorveg_Delområde-8_2D, gd_eksist_vann_Delområde-8_2D, gd_eksist_koter_Delområde-8_2D, gd_eksist_bygning_Delområde-8_2D, gd_eksist_veg_Delområde-0_2D, gd_eksist_koter_Delområde-0_2D, gd_eksist_K90-Veg-11000_001, gd_ortofoto_ntm7, gd_eksist_matrikkel_hele_område_2D, gd_eksist_bygning_Delområde-7_2D, gd_eksist_traktorveg_Delområde-7_2D, gd_eksist_bane_Delområde-5_2D, gd_eksist_traktorveg_Delområde-3_2D, gd_eksist_traktorveg_Delområde-4_2D, gd_eksist_bane_Delområde-6_2D, gd_eksist_ledning_Delområde-6_2D, gd_eksist_ledning_Delområde-2_2D, gd_eksist_ledning_Delområde-3_2D, gd_eksist_bygning_Delområde-4_2D, gd_eksist_koter_Delområde-3_2D, gd_eksist_bygning_Delområde-2_2D, gd_eksist_veg_Delområde-2_2D, gd_eksist_koter_Delområde-2_2D, gd_eksist_veg_Delområde-1_2D, gd_eksist_koter_Delområde-1_2D, gd_eksist_veg_Delområde-6_2D, _SamleXREF_f_kart_i_Hele_Område"

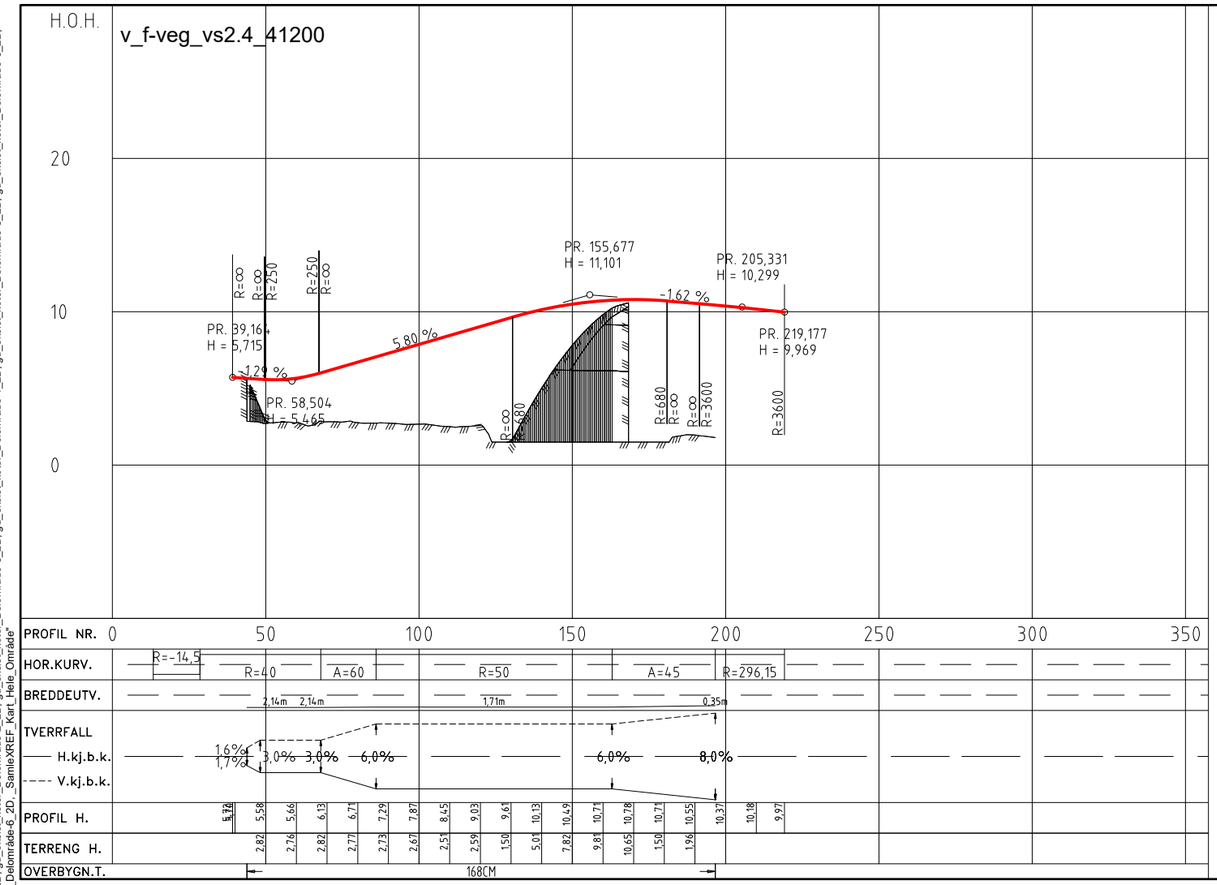

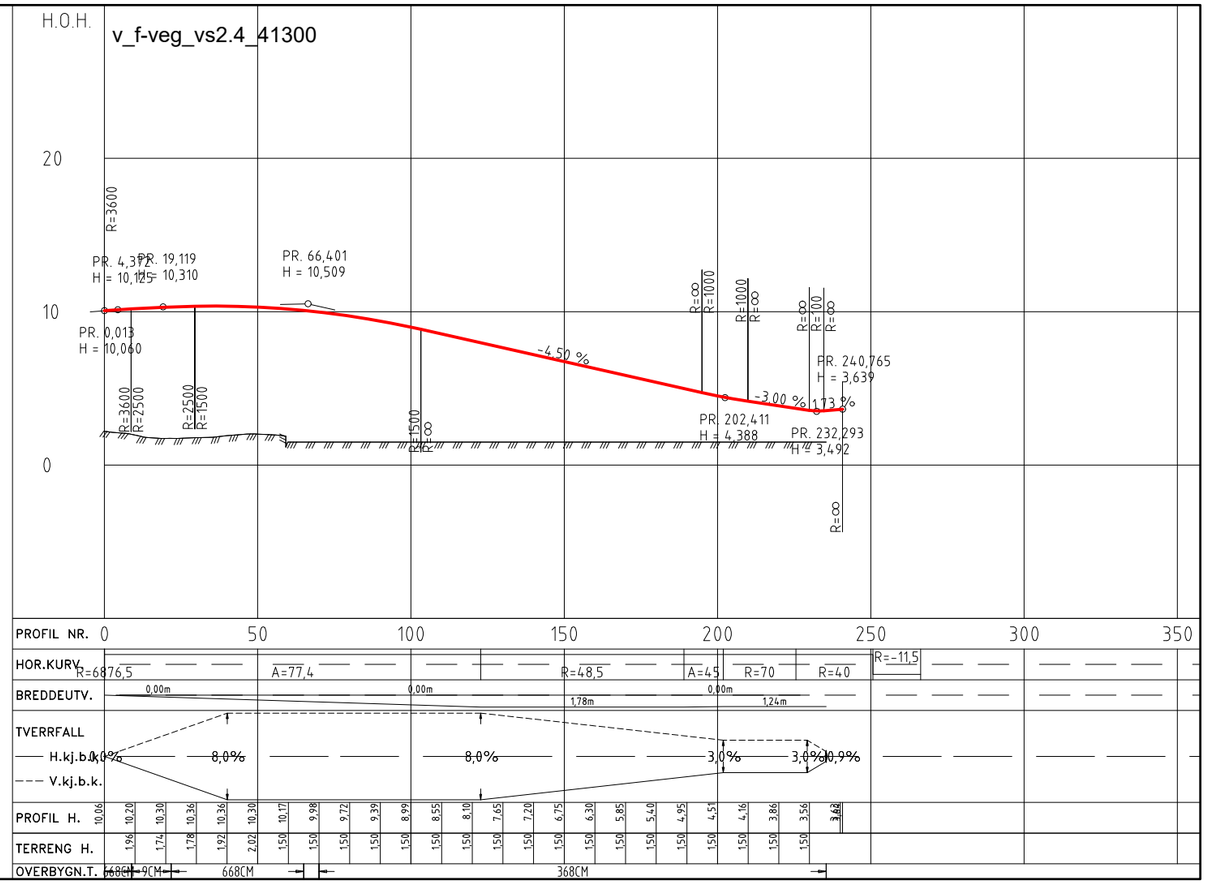

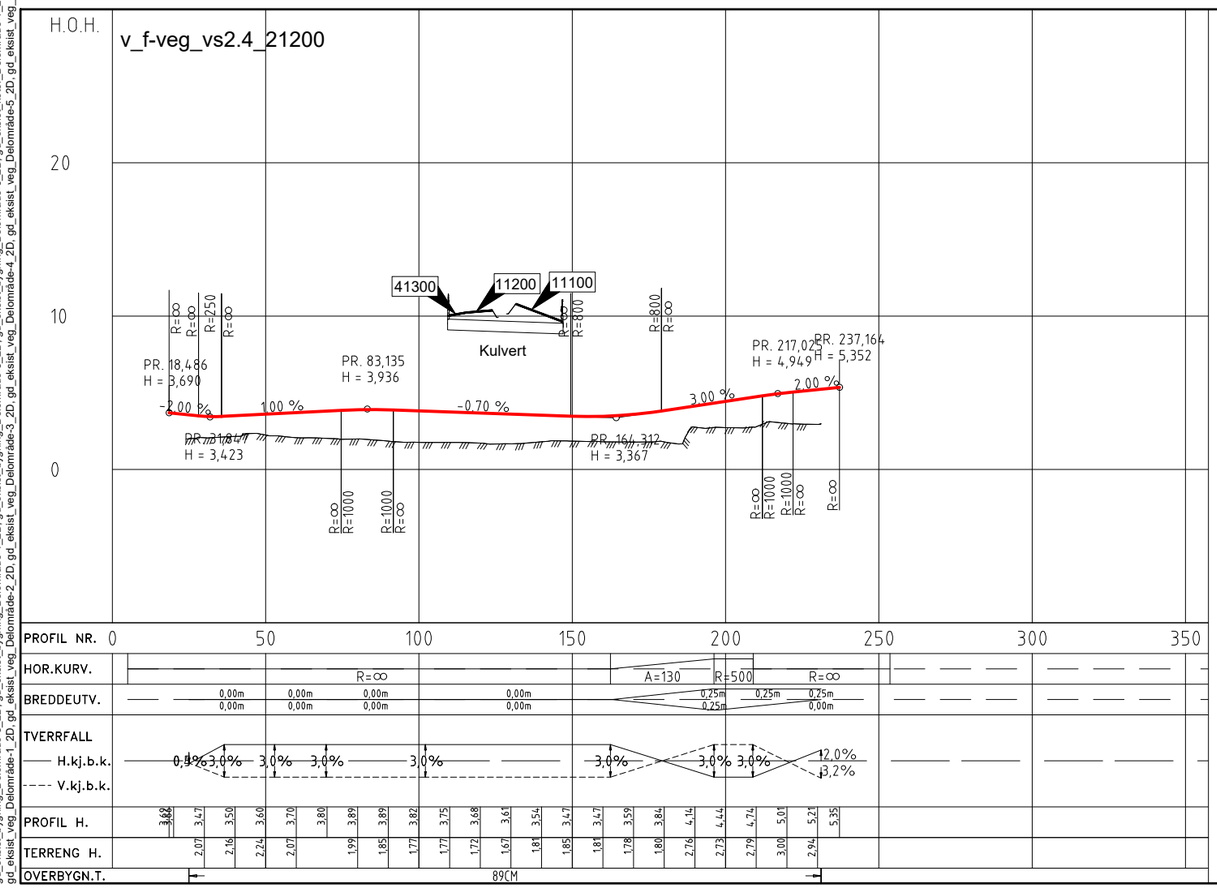

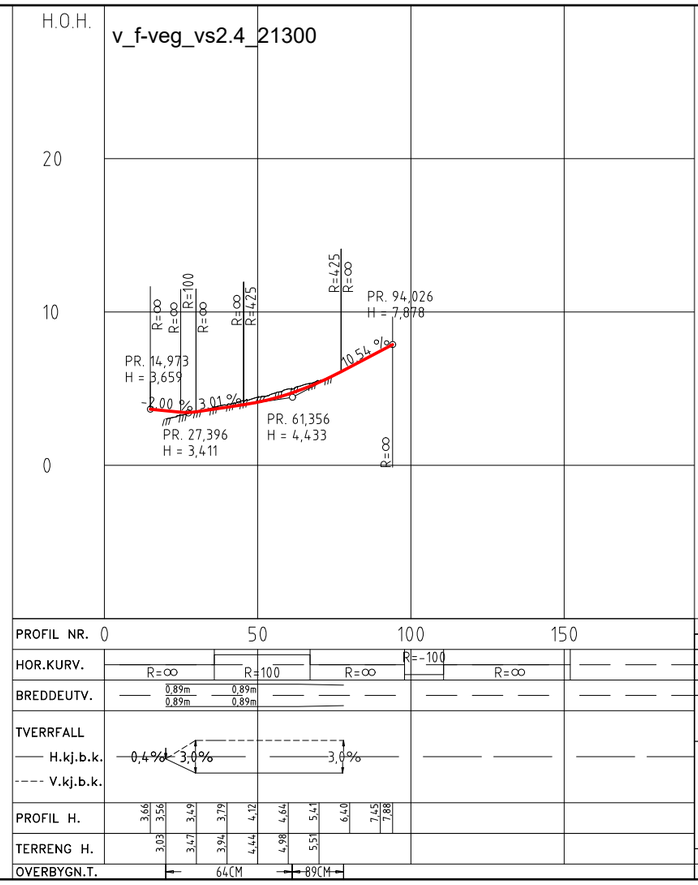

Revisjon	Revisjonen gjelder	Utarbeidet	Kontrollert	Godkjent	Revisjonsdato
e03	For behandling hos kommunen	RoBEd	PFS	TeFaa	2023-06-27
d02	For kontroll hos oppdragsgiver	RoBEd	PFS	TeFaa	2023-05-26
b01	For informasjon	RoBEb	PFS	TeFaa	2022-09-20

Saksnr.

Utført av: Norconsult


Tegningsdato	20.09.2022
Bestiller	Thomas K. Jensen
Produsert for	Nye Veier AS
Prosjektnummer	115100
Arkivreferanse	100421
Byggverk nummer	
Koordinatsystem	NTM 7
Høydesystem	NN2000
Målestokk A1	1:1000/200
Halv målestokk A3	1:2000/400


E18 Ytre ringvei
Lengdeprofil
Vige
Vegmodell 41200, 41300, 21200 og 21300
Reguleringsplan


Utarbeidet av	Kontrollert av	Godkjent av	Konsulentarkiv	Tegningsnummer/ revisjon
RoBEb	PFS	TeFaa	5206182	C114 e03


*X:\no\oppdrag\Sandvika\520\61\52061182\BIM\Vegi\Arkfil\Vige_Kryss_Vurdering\LAY_C_VS2.4.dwg - PFS - Plottet: 2022-09-21, 09:00:39 - LAYOUT = C114 - XREF = v_f-veg_vs2.4_21200, v_f-veg_vs2.4_21300, v_f-veg_vs2.4_41200, v_f-veg_vs2.4_41300, v_l-geom_veg_VS2.4, v_t-geom_veg_VS2.4, skravur, A_tegnforklaring, v_l-geom_veg_VS2.4, l_t-geom_veg_ss9, _SamleXREF_veg, f_kon_Grautheller


*X:\no\oppdrag\Sandvika\520\61\52061182\BIM\Vegi\Arkfil\Vige_Kryss_Vurdering\LAY_C_VS2.4.dwg - PFS - Plottet: 2022-09-21, 09:01:45 - LAYOUT = C115 - XREF = v_f-geom_veg_gh_mjåvann, f-bru_kai, v_f-geom_veg_VS2.4, skravur, A_tegnforklaring, v_t-geom_veg_VS2.4, t_t-geom_veg_ss9, _SamleXREF_veg, f_kon_Grautheller en, 2D, f_kon_Dalane_2D, f_kon_Vige_2D, _SamleXREF_Konstruksjon, gd_eksist_bygninntegg_Delområde-8_2D, gd_eksist_veg_Delområde-8_2D, gd_eksist_vann_Delområde-8_2D, gd_eksist_koter_Delområde-8_2D, gd_eksist_bygning_Delområde-8_2D, gd_eksist_vann_Delområde-0_2D, gd_eksist_koter_Delområde-0_2D, gd_eksist_bygning_Delområde-0_2D, gd_eksist_veg_Delområde-0_2D, A_LP_VS2.4, f_C_K90-Veg-10000_0016, f_K_K40-GS-bru-Overbygning_009, f_D_K90-Veg-70000_007, f_C_K90-Veg-11000_001, gd_ortofoto_ntm7, gd_eksist_matrikkel_hele_område_2D, gd_eksist_bygning_Delområde-7_2D, gd_eksist_trafikkregulering_Delområde-4_2D, gd_eksist_bane_Delområde-4_2D, gd_eksist_vann_Delområde-4_2D, gd_eksist_bane_Delområde-7_2D, gd_eksist_koter_Delområde-7_2D, gd_eksist_vann_Delområde-7_2D, gd_eksist_bane_Delområde-5_2D, gd_eksist_vann_Delområde-5_2D, gd_eksist_bane_Delområde-2_2D, gd_eksist_vann_Delområde-2_2D, gd_eksist_bane_Delområde-3_2D, gd_eksist_vann_Delområde-3_2D, gd_eksist_bane_Delområde-6_2D, gd_eksist_vann_Delområde-6_2D, gd_eksist_bane_Delområde-1_2D, gd_eksist_vann_Delområde-1_2D, gd_eksist_bane_Delområde-9_2D, gd_eksist_vann_Delområde-9_2D, gd_eksist_bane_Delområde-10_2D, gd_eksist_vann_Delområde-10_2D, gd_eksist_bane_Delområde-11_2D, gd_eksist_vann_Delområde-11_2D, gd_eksist_bane_Delområde-12_2D, gd_eksist_vann_Delområde-12_2D, gd_eksist_bane_Delområde-13_2D, gd_eksist_vann_Delområde-13_2D, gd_eksist_bane_Delområde-14_2D, gd_eksist_vann_Delområde-14_2D, gd_eksist_bane_Delområde-15_2D, gd_eksist_vann_Delområde-15_2D, gd_eksist_bane_Delområde-16_2D, gd_eksist_vann_Delområde-16_2D, gd_eksist_bane_Delområde-17_2D, gd_eksist_vann_Delområde-17_2D, gd_eksist_bane_Delområde-18_2D, gd_eksist_vann_Delområde-18_2D, gd_eksist_bane_Delområde-19_2D, gd_eksist_vann_Delområde-19_2D, gd_eksist_bane_Delområde-20_2D, gd_eksist_vann_Delområde-20_2D, gd_eksist_bane_Delområde-21_2D, gd_eksist_vann_Delområde-21_2D, gd_eksist_bane_Delområde-22_2D, gd_eksist_vann_Delområde-22_2D, gd_eksist_bane_Delområde-23_2D, gd_eksist_vann_Delområde-23_2D, gd_eksist_bane_Delområde-24_2D, gd_eksist_vann_Delområde-24_2D, gd_eksist_bane_Delområde-25_2D, gd_eksist_vann_Delområde-25_2D, gd_eksist_bane_Delområde-26_2D, gd_eksist_vann_Delområde-26_2D, gd_eksist_bane_Delområde-27_2D, gd_eksist_vann_Delområde-27_2D, gd_eksist_bane_Delområde-28_2D, gd_eksist_vann_Delområde-28_2D,

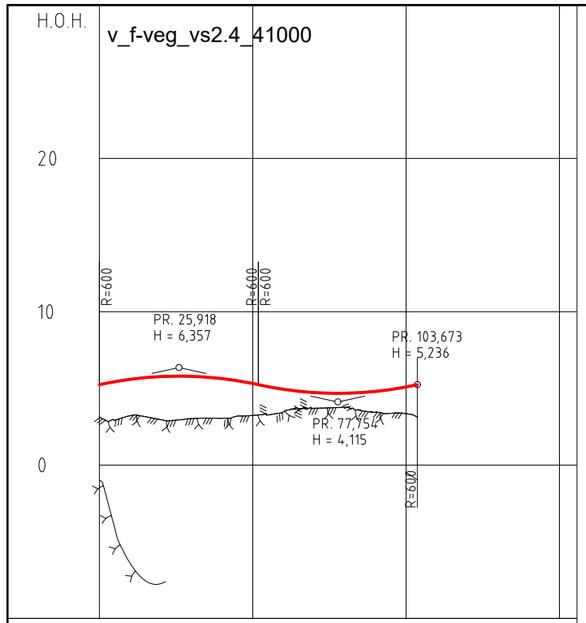


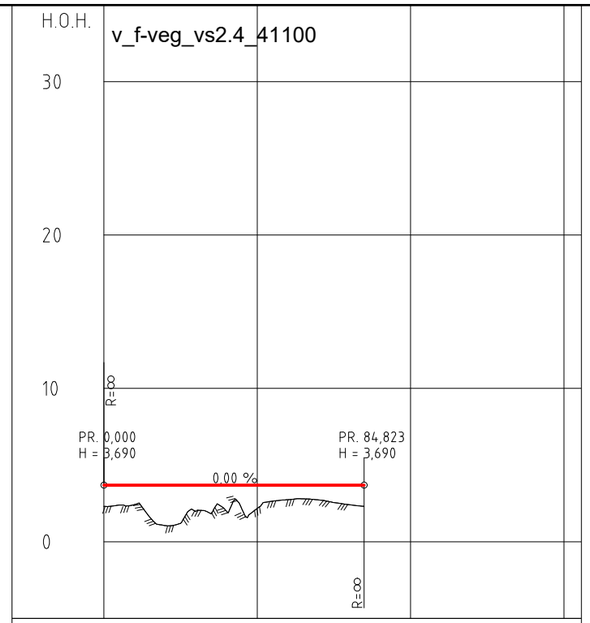


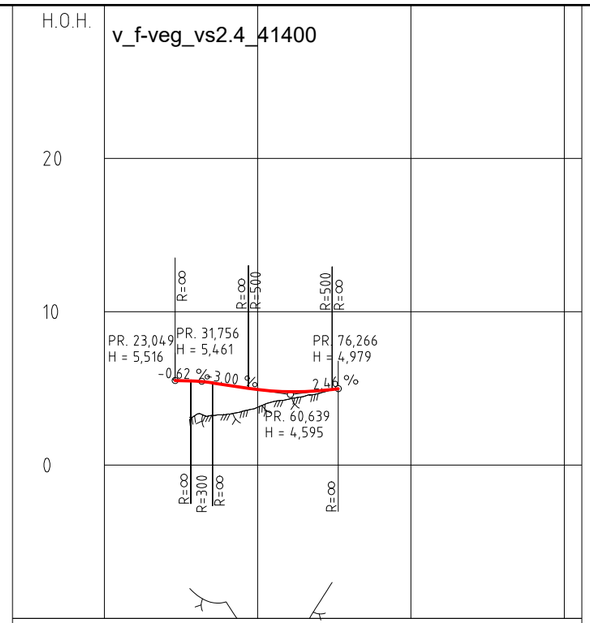

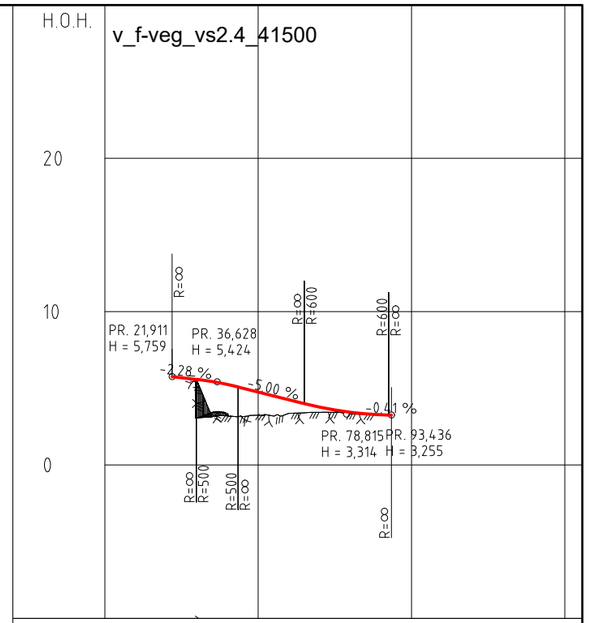

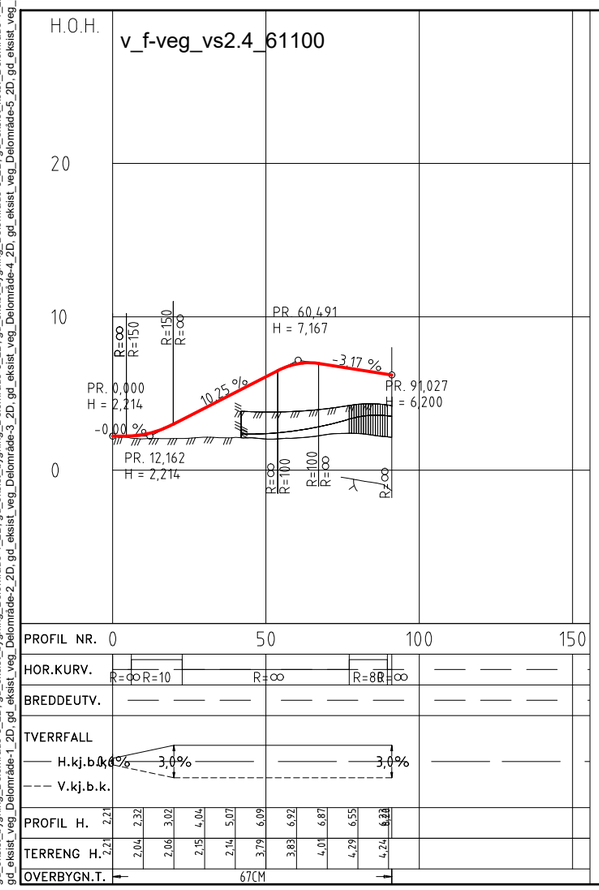

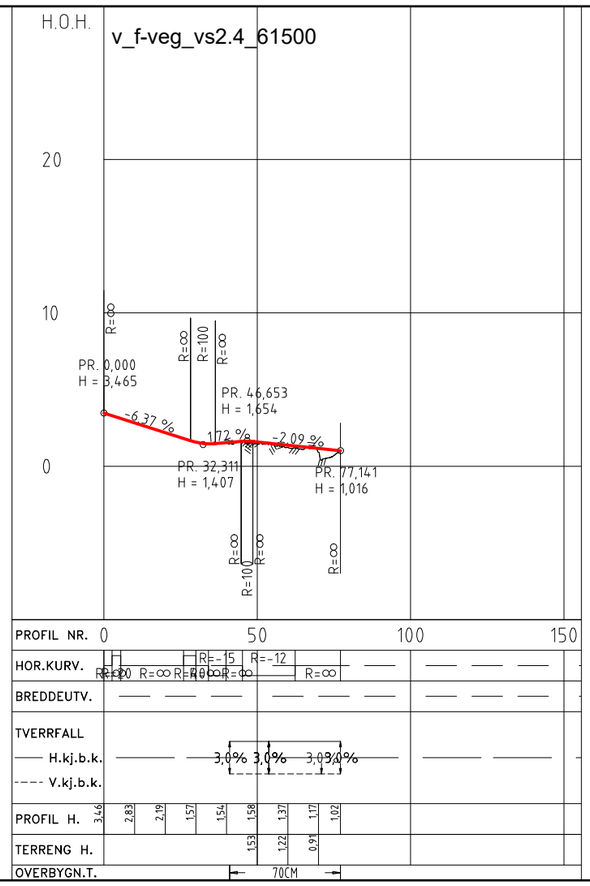

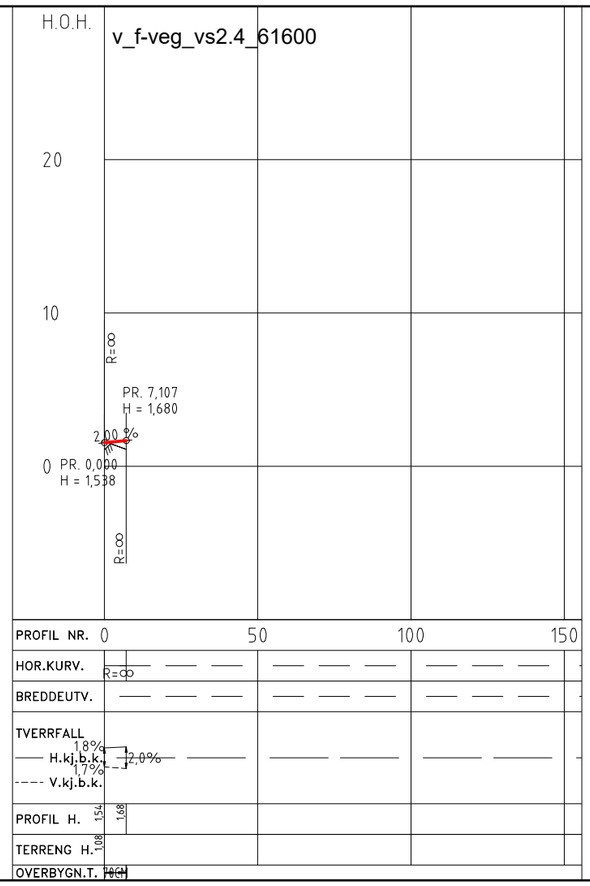

e03	For behandling hos kommunen	RoBEd	PFS	TeFaa	2023-06-27
d02	For kontroll hos oppdragsgiver	RoBEd	PFS	TeFaa	2023-05-26
b01	For informasjon	RoBEb	PFS	TeFaa	2022-09-20
Revisjon	Revisjonen gjelder	Utarbeidet	Kontrollert	Godkjent	Revisjonsdato

Saksnr.

NyeVeier — Utført av: Norconsult


E18 Ytre ringvei
Lengdeprofil
Vige
Vegmodell 41000, 41100, 41400, 41500, 61100, 61500 og 61600
Reguleringsplan


Tegningsdato	20.09.2022
Bestiller	Thomas K. Jensen
Produsert for	Nye Veier AS
Prosjektnummer	115100
Arkivreferanse	100421
Byggverk nummer	
Koordinatsystem	NTM 7
Høydesystem	NN2000
Målestokk A1	1:1000/200
Halv målestokk A3	1:2000/400


Utarbeidet av	Kontrollert av	Godkjent av	Konsulentarkiv
RoBEb	PFS	TeFaa	5206182


Tegningsnummer/revisjon: C116 e03

*X:\no\oppdrag\Sandvika\520611520\182\BIM\Vegi\Arkfil\Vige_Kryss_Vurdering\LAY_C_VS2.4.dwg - PFS - Plottet: 2022-09-21, 09:03:04 - LAYOUT = C116 - XREF = v_f-veg_vs2.4_61100_v_t-geom_veg_VS2.4_t_t-geom_veg_ss9_-_SamleXREF_veg_f_kon_Grautheller...

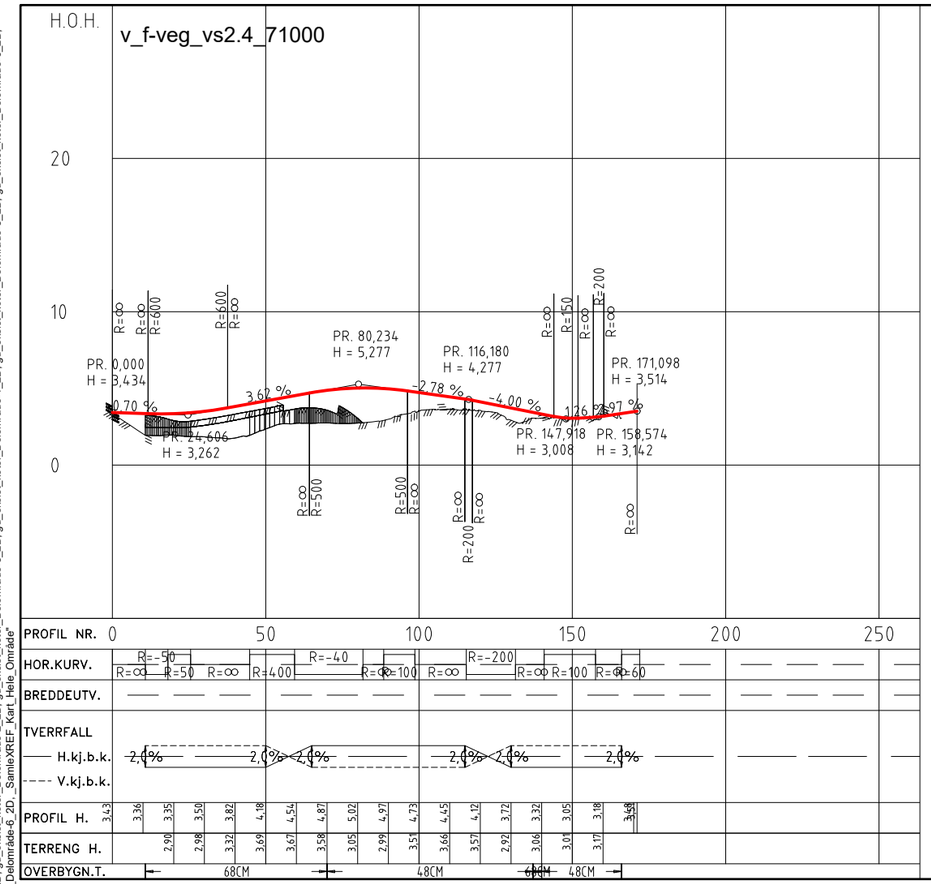

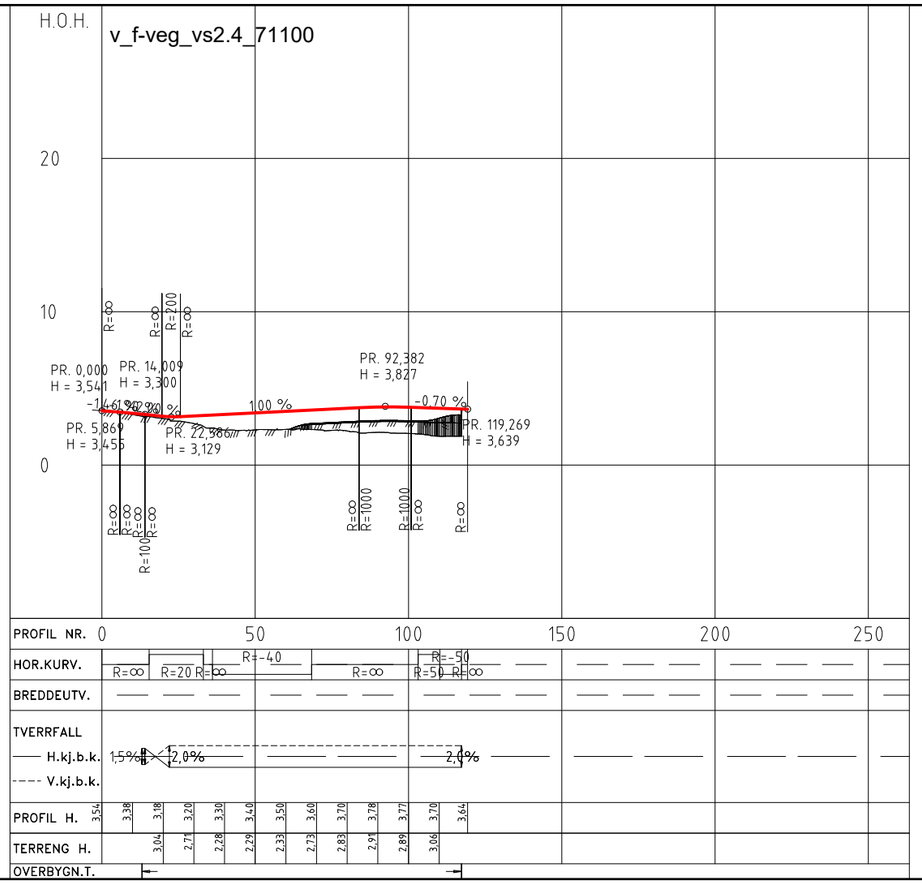

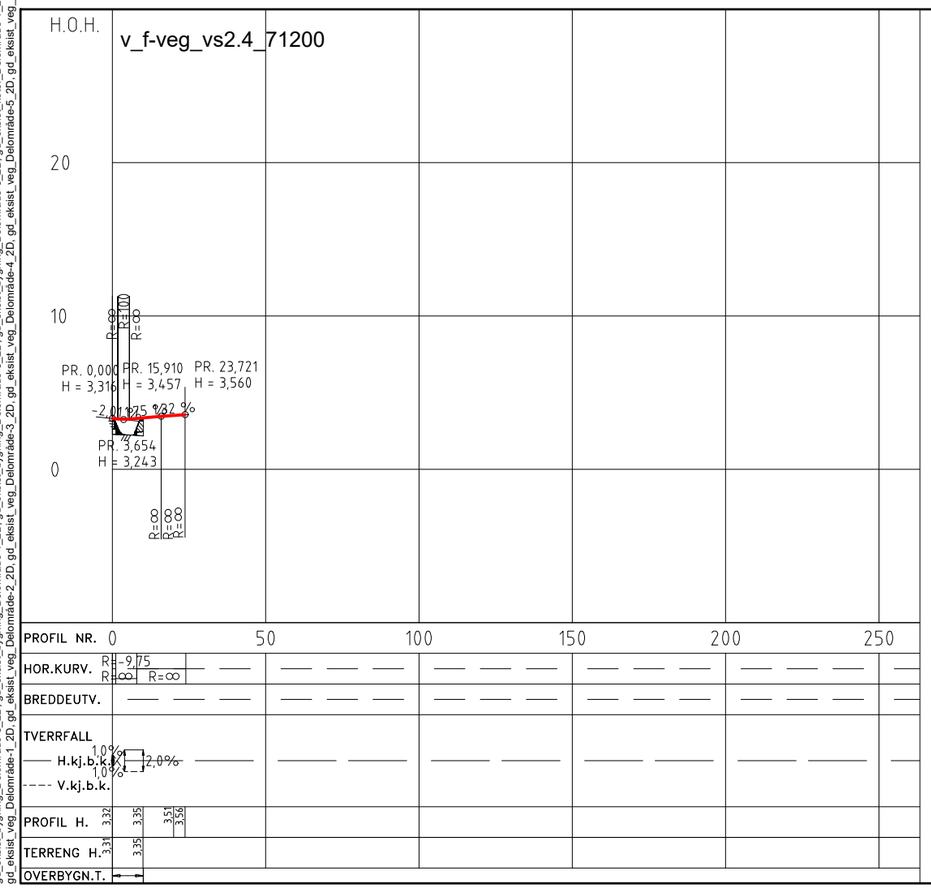

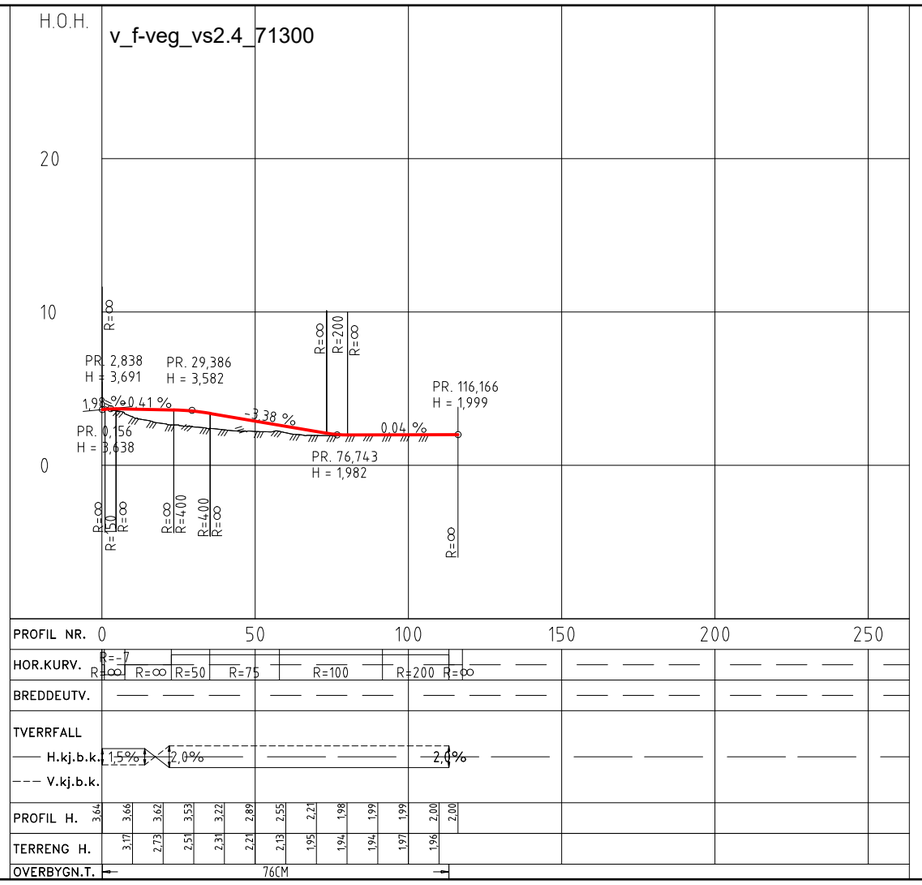

e03	For behandling hos kommunen	RoBEd	PFS	TeFaa	2023-06-27
d02	For kontroll hos oppdragsgiver	RoBEd	PFS	TeFaa	2023-05-26
b01	For informasjon	RoBEb	PFS	TeFaa	2022-09-20
Revisjon	Revisjonen gjelder	Utarbeidet	Kontrollert	Godkjent	Revisjonsdato

Saksnr.

Utført av: Norconsult


Tegningsdato	20.09.2022
Bestiller	Thomas K. Jensen
Produsert for	Nye Veier AS
Prosjektnummer	115100
Arkivreferanse	100421
Byggverk nummer	
Koordinatsystem	NTM 7
Høydesystem	NN2000
Målestokk A1	1:1000/200
Halv målestokk A3	1:2000/400

E18 Ytre ringvei
Lengdeprofil
Vige
Vegmodell 71000, 71100, 71200 og 71300
Reguleringsplan

Utarbeidet av	Kontrollert av	Godkjent av	Konsulentarkiv
RoBEb	PFS	TeFaa	5206182

Tegningsnummer/revisjon: C117 e03

X:\no\oppdrag\Sandvika\520\61\52061820\BIM\Vegi\Arkfil\Vige_Kryss_Vurdering\LAY_C_VS2.4.dwg - PFS - Plottet: 2022-09-21, 09:04:22 - LAYOUT = C117 - XREF = v_f-veg_vs2.4_71000_skravur, A_tegnforklaring, v_f-veg_vs2.4_71100_skravur, A_tegnforklaring, v_f-veg_vs2.4_71200_skravur, A_tegnforklaring, v_f-veg_vs2.4_71300_skravur, A_tegnforklaring, v_f-veg_vs2.4, v_f-veg_gh_mjåvann, f-bru_kai, v_f-geom_veg_VS2.4, skravur, A_tegnforklaring, v_f-geom_veg_VS2.4, t_f-geom_veg_ss9, _SamleXREF_veg, f_kon_Grautheilleren_2D, f_kon_Dalane_2D, f_kon_Vige_2D, _SamleXREF_Konstruksjon, gd_eksist_bygninnlegg_Delområde-8_2D, gd_eksist_traktorveg_Delområde-8_2D, gd_eksist_vann_Delområde-8_2D, gd_eksist_koter_Delområde-8_2D, gd_eksist_veg_Delområde-0_2D, gd_eksist_bygning_Delområde-0_2D, gd_eksist_bane_Delområde-0_2D, gd_eksist_ledning_Delområde-0_2D, gd_eksist_koter_Delområde-0_2D, K90-Veg-11000_001, gd_ortofoto_ntm7, gd_eksist_matrikkel_hele_område_2D, gd_eksist_bygning_Delområde-7_2D, gd_eksist_traktorveg_Delområde-7_2D, gd_eksist_bane_Delområde-7_2D, gd_eksist_vann_Delområde-7_2D, gd_eksist_ledning_Delområde-7_2D, gd_eksist_koter_Delområde-7_2D, gd_eksist_stedsnavn_hele_2D, gd_eksist_vann_Delområde-4_2D, gd_eksist_traktorveg_Delområde-4_2D, gd_eksist_bygning_Delområde-4_2D, gd_eksist_ledning_Delområde-4_2D, gd_eksist_koter_Delområde-4_2D, gd_eksist_vann_Delområde-3_2D, gd_eksist_traktorveg_Delområde-3_2D, gd_eksist_bygning_Delområde-3_2D, gd_eksist_ledning_Delområde-3_2D, gd_eksist_koter_Delområde-3_2D, gd_eksist_vann_Delområde-2_2D, gd_eksist_traktorveg_Delområde-2_2D, gd_eksist_bygning_Delområde-2_2D, gd_eksist_ledning_Delområde-2_2D, gd_eksist_koter_Delområde-2_2D, gd_eksist_vann_Delområde-1_2D, gd_eksist_traktorveg_Delområde-1_2D, gd_eksist_bygning_Delområde-1_2D, gd_eksist_ledning_Delområde-1_2D, gd_eksist_koter_Delområde-1_2D, gd_eksist_veg_Delområde-6_2D, gd_eksist_veg_Delområde-5_2D, gd_eksist_veg_Delområde-4_2D, gd_eksist_veg_Delområde-3_2D, gd_eksist_veg_Delområde-2_2D, gd_eksist_veg_Delområde-1_2D, gd_eksist_koter_Delområde-6_2D, gd_eksist_koter_Delområde-5_2D, gd_eksist_koter_Delområde-4_2D, gd_eksist_koter_Delområde-3_2D, gd_eksist_koter_Delområde-2_2D, gd_eksist_koter_Delområde-1_2D, gd_eksist_veg_Delområde-6_2D, _SamleXREF_f_kart_i_Hele_Område

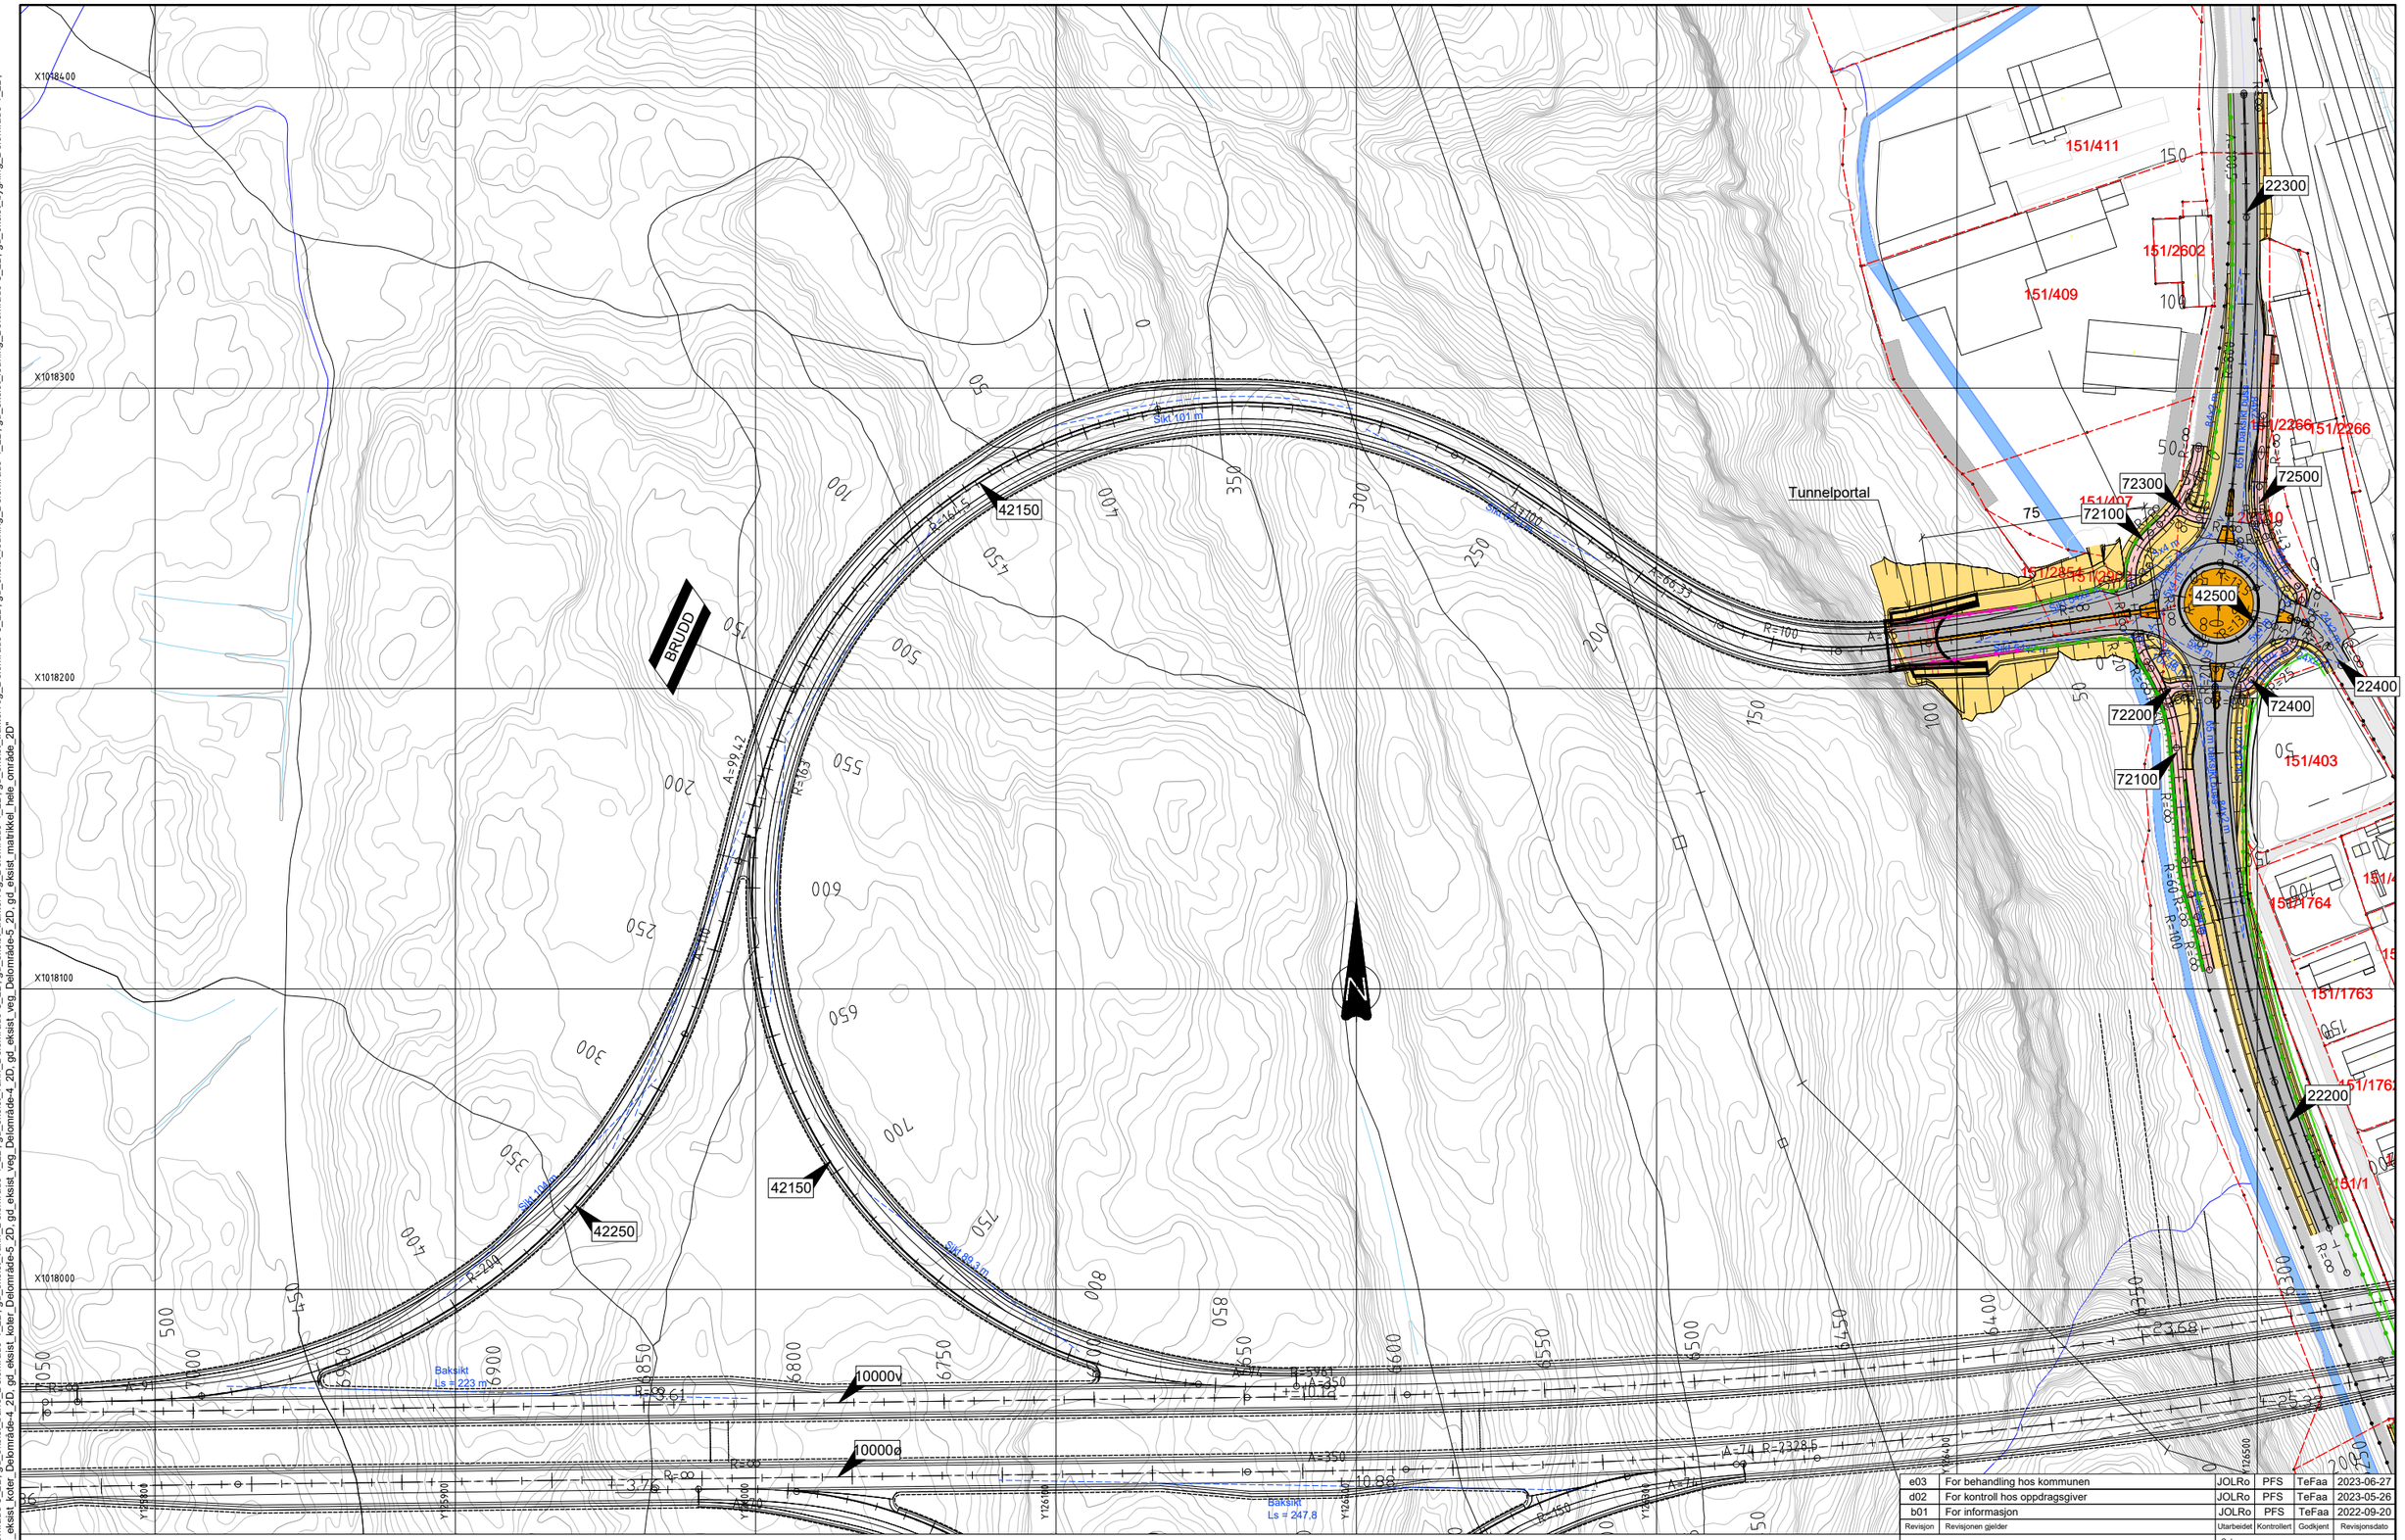

Tegnforklaring

- Kjøreareal
- Gang- og sykkelvei
- Skråningsutslag, grøfter, Sideområder
- Trafikkdelere / rabatter
- Rekkverk
- Støttemur
- Teiggrense
- 000 VIPS-henvisning

1:1000 0 10 20 30 40 50 60 70 80 90 100 m

Revisjon	Revisjonen gjelder	Utarbeidet	Kontrollert	Godkjent	Revisjonsdato
e03	For behandling hos kommunen	JOLRo	PFS	TeFaa	2023-06-27
d02	For kontroll hos oppdragsgiver	JOLRo	PFS	TeFaa	2023-05-26
b01	For informasjon	JOLRo	PFS	TeFaa	2022-09-20

NyeVeier

Utført av: Norconsult


E18 Ytre ringvei
Plantegning
Dalane

Reguleringsplan

Utarbeidet av	Kontrollert av	Godkjent av	Konsulentarkiv
JOLRo	PFS	TeFaa	5206182

Sakanr.	
Tegningsdato	20.09.2022
Bestiller	Thomas K. Jensen
Produsert for	Nye Veier AS
Prosjektnummer	115100
Arkivreferanse	100421
Byggverk nummer	
Koordinatsystem	NTM 7
Høydesystem	NN2000
Målestokk A1	1:1000
Halv målestokk A3	1:2000
Tegningsnummer/ revisjon	C121 e03

*X:\norfoppdrag\Sandvika\52061\52061182\BIM\Vegl\Arkfil\Dalane_Kryss_Vurdering\DS1.4\Lay_C_DS1.4.dwg - PFS - Plottet 2022-09-21, 09:07:49 - LAYOUT = C121 - XREF = v_t-geom_veg_gh_mjåvann, t_t-geom_tunnel_sprengningsprofil, gd_eksist_bygnanlegg_Delområde-5_2D, gd_eksist_bygnanlegg_Delområde-4_2D, A_tegnforklaring, f_kon_Grauthellaren_2D, f_kon_Dalane_2D, f_kon_Vige_2D, _SamlesXREF_Konstruksjon, v_t-geom_veg_DS1.4_skravur, A_LP_DS1.4, v_t-geom_veg_DS1.4, v_t-geom_veg_VS2.4, v_t-geom_veg_SnuplassPumpestasjon, t-geom_veg_3d, ss9_sikt, v_t-geom_veg_gh_viltgjerde, t_t-geom_veg_ss9, sikt, v_t-geom_veg_ss9_gh, t_t-geom_veg_ss9, _SamlesXREF_veg, gd_eksist_bane_Delområde-5_2D, gd_eksist_bane_Delområde-4_2D, gd_eksist_traktorveg_Delområde-4_2D, gd_eksist_traktorveg_Delområde-5_2D, gd_eksist_vann_Delområde-5_2D, gd_eksist_vann_Delområde-4_2D, gd_eksist_matrikkel_tekst_Delområde-5_2D, gd_eksist_matrikkel_tekst_Delområde-4_2D, gd_eksist_veg_Delområde-5_2D, gd_eksist_veg_Delområde-4_2D, gd_eksist_bygning_Delområde-5_2D, gd_eksist_bygning_Delområde-4_2D, gd_eksist_koter_Delområde-5_2D, gd_eksist_koter_Delområde-4_2D, gd_eksist_ledning_Delområde-5_2D, gd_eksist_ledning_Delområde-4_2D, gd_eksist_matrikkel_tekst_Delområde-5_2D, gd_eksist_matrikkel_tekst_Delområde-4_2D

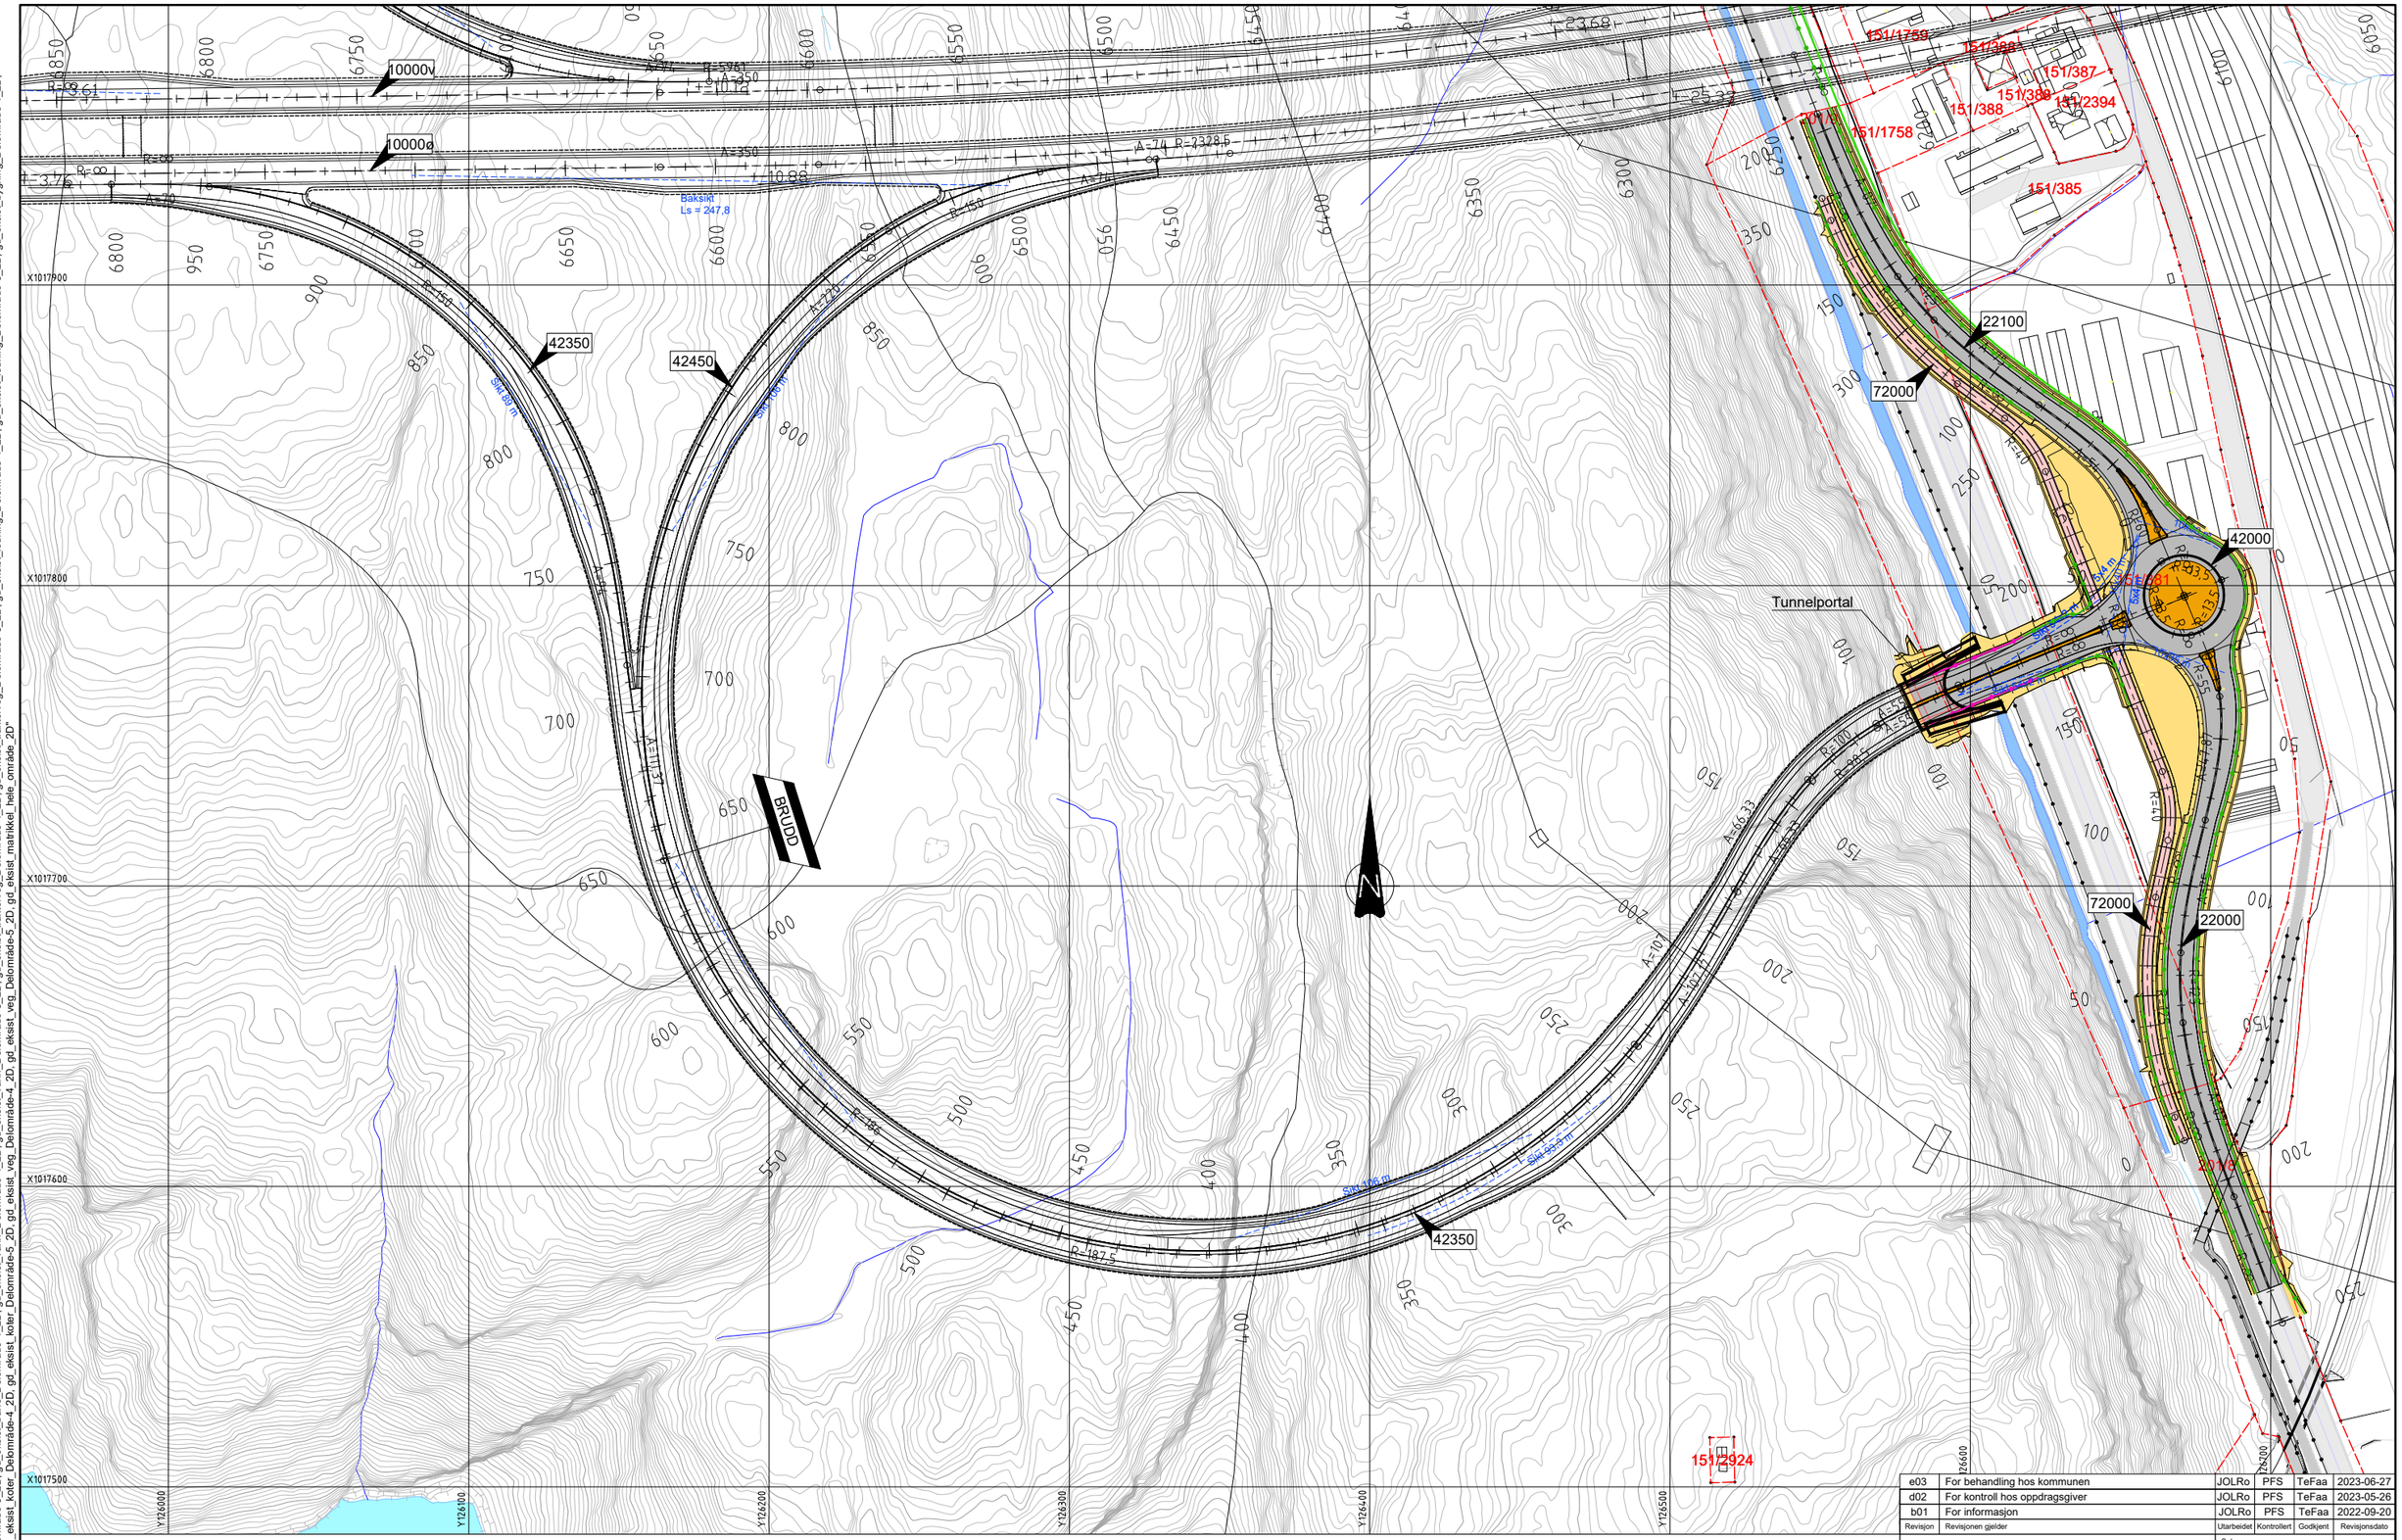

Tegnforklaring

- Kjøreareal
- Gang- og sykkelvei
- Skråningsutslag, grøfter, Sideområder
- Trafikkdelere / rabatter
- Rekkverk
- Støttemur
- Teiggrense
- 000 VIPS-henvisning

1:1000 0 10 20 30 40 50 60 70 80 90 100 m

Revisjon	Revisjonen gjelder	Utarbeidet	Kontrollert	Godkjent	Revisjonsdato
e03	For behandling hos kommunen	JOLRo	PFS	TeFaa	2023-06-27
d02	For kontroll hos oppdragsgiver	JOLRo	PFS	TeFaa	2023-05-26
b01	For informasjon	JOLRo	PFS	TeFaa	2022-09-20

Saksnr.

NyeVeier — Utført av: Norconsult

Tegningsdato	20.09.2022
Bestiller	Thomas K. Jensen
Produsert for	Nye Veier AS
Prosjektnummer	115100
Arkivreferanse	100421
Byggverk nummer	
Koordinatsystem	NTM 7
Høydesystem	NN2000
Målestokk A1	1:1000
Halv målestokk A3	1:2000

E18 Ytre ringvei
Plantegning
Dalane

Reguleringsplan

Utarbeidet av	Kontrollert av	Godkjent av	Konsulentarkiv	Tegningsnummer/ revisjon
JOLRo	PFS	TeFaa	5206182	C122 e03

"X:\no\oppdrag\Sandvika\520\6182\BIM\Vegl\Arkfil\Dalane_Krys_Vurdering\DS1 4\\Lay_C_DS1 4.dwg - PFS - Plottet: 2022-09-21, 09:09:34 - LAYOUT = C122 - XREF = v_t-geom_veg_gh_mjåvann, t_t-geom_tunnel_sprengningsprofil, gd_eksist_bygnanlegg_Delområde-5_2D, gd_eksist_bygnanlegg_Delområde-4_2D, A_tegnforklaring, t_kon_Grauhellaren_2D, t_kon_Dalane_2D, t_kon_Vige_2D, _SamleXREF_ Konstruksjon, v_t-geom_veg_DS1 4, skravur, A_LP_DS1 4, v_t-geom_veg_VS2 4, v_t-geom_veg_ss9, slkt, v_t-geom_veg_ss9_gh, t_t-geom_veg_ss9, v_t-geom_veg_gh, tiltgerde, t_t-geom_veg_ss9_slkt, v_t-geom_veg_VS2 4, v_t-geom_veg_DS1 4, v_t-geom_veg_ss9, slkt_bak_tomme_t_tunnel, v_t-geom_veg_3d_ss9_slkt_bane_Delområde-5_2D, gd_eksist_bane_Delområde-4_2D, gd_eksist_vann_Delområde-4_2D, gd_eksist_taktorveg_Delområde-5_2D, gd_eksist_taktorveg_Delområde-4_2D, gd_eksist_koter_Delområde-5_2D, gd_eksist_koter_Delområde-4_2D, gd_eksist_veg_Delområde-5_2D, gd_eksist_veg_Delområde-4_2D, gd_eksist_markfkkel_hete_,område_2D"

X:\norkoppdrag\Sandvika\52061\52061821\BIM\Veg\Arkfil\Dalane_Kryss_Vurdering\DS1.4\Lay_C_DS1.4.dwg - PFS - Plottet: 2022-09-21, 09:10:32 - LAYOUT = C123 - XREF = v_t-geom_veg_gh_mjåvann, t_t-geom_tunnel_sprengningsprofil, gd_eksist_bygnanlegg_Delområde-5_2D, gd_eksist_bygnanlegg_Delområde-4_2D, A_tegnforklaring, f_kon_Grautheilleren_2D, f_kon_Dalane_2D, f_kon_Vige_2D, _SamlexXREF_Konstruksjon, v_t-geom_veg_DS1.4_skravur, A_LP_DS1.4, v_t-geom_veg_gh_viltgjerde, t_t-geom_veg_ss9_sikt, v_t-geom_veg_ss9_gh, t_t-geom_veg_ss9, _SamlexXREF_veg, gd_eksist_bane_Delområde-5_2D, gd_eksist_bane_Delområde-4_2D, gd_eksist_vann_Delområde-5_2D, gd_eksist_traktorveg_Delområde-4_2D, gd_eksist_bygning_Delområde-5_2D, gd_eksist_bygning_Delområde-4_2D, gd_eksist_koter_Delområde-5_2D, gd_eksist_koter_Delområde-4_2D, gd_eksist_ledning_Delområde-5_2D, gd_eksist_ledning_Delområde-4_2D, gd_eksist_veg_Delområde-5_2D, gd_eksist_veg_Delområde-4_2D, gd_eksist_matrikkel_tekst, gd_eksist_matrikkel_tekst_område_2D

H.O.H.

v_f-veg_ds1.4_42150

160
140
120
100
80
60
40
20
0

Gang og sykkelveg, 72100

Tunnelportal

PR. 0,000
H = 26,705

PR. 33,664
H = 25,695

PR. 113,619
H = 27,294

3,00 %
3,00 %
-5,00 %

R=∞ R=∞ R=250 R=∞
R=∞ R=1500
R=1500 R=∞
R=∞ R=2500
R=2500 R=3000
R=3000 R=14000
R=14000

PR. 826,108
H = -8,319

PR. 856,115
H = -9,360

PR. 877,076
H = -10,239

PR. 887,138
H = -10,675

PROFIL NR.	0	100	200	300	400	500	600	700	800	900	1000	1100	1200
HOR.KURV.	R=∞	A=55	R=100	A=66,332	A=100	R=-163	A=74 R=-5961						
BREDDEUTV.	0,89m / 0,89m				0,58m	0,58m							
TVERRFALL H.kj.b.k.	0,6%	3,0%	3,0%	8,0%	8,0%	0,0%	8,0%	8,0%	8,0%	8,0%	3,0%		
TVERRFALL V.kj.b.k.	0,8%												
PROFIL H.	26,70	26,10	25,82	26,22	26,50	26,52	26,27	25,75	24,96	23,98	22,98	21,98	20,98
TERRENG H.		24,01	26,83	31,18	40,65	68,24	96,54	95,46	99,91	105,14	105,07	107,13	110,41
OVERBYGN.T.		168CM											

PROFIL NR.	1300	1400	1500	1600	1700	1800	1900	2000	2100	2200	2300	2400	2500	2600	2700	2800	2900	3000	3100	3200	3300	3400	3500	3600	3700	3800	3900	4000	4100	4200
HOR.KURV.	R=-163																													
BREDDEUTV.	0,58m																													
TVERRFALL H.kj.b.k.	8,0%																													
PROFIL H.	19,98	18,98	17,98	16,98	15,98	14,98	13,98	12,98	11,98	10,98	9,98	8,98	7,98	6,98	5,98	4,98	3,98	2,98	1,98	0,98	-0,02	-1,02	-2,02	-3,02	-4,02	-5,02	-6,01	-7,01	-7,98	-8,80
TERRENG H.	109,74	110,36	110,04	110,69	109,22	119,56	119,13	122,08	129,07	130,15	134,17	135,50	142,63	149,00	150,40	149,64	149,15	149,31	150,26	149,64	148,59	148,57	150,06	150,09	148,08	145,22	138,30	136,13	133,40	130,28
OVERBYGN.T.	68CM																													

Revisjon	Revisjonen gjelder	Utarbeidet	Kontrollert	Godkjent	Revisjonsdato
e03	For behandling hos kommunen	JOLRo	PFS	TeFaa	2023-06-27
d02	For kontroll hos oppdragsgiver	JOLRo	PFS	TeFaa	2023-05-26
b01	For informasjon	JOLRo	PFS	TeFaa	2022-09-20

Utført av: Norconsult

NyeVeier

E18 Ytre ringvei
Lengdeprofil
Dalane
Vegmodell 42150
Reguleringsplan

Sakanr.	
Tegningsdato	20.09.2022
Bestiller	Thomas K. Jensen
Produsert for	Nye Veier AS
Prosjektnummer	115100
Arkivreferanse	100421
Byggverk nummer	
Koordinatsystem	NTM 7
Høydesystem	NN2000
Målestokk A1	1:1000/200
Halv målestokk A3	1:2000/400

Utarbeidet av	Kontrollert av	Godkjent av	Konsulentarkiv
JOLRo	PFS	TeFaa	5206182

Tegningsnummer/ revisjon: C123 e03

"X:\nor\oppdrag\Sandvika\520\61\520616\BIM\Veg\Arkfil\Dalane_Kryss_Vurdering\DS14\Lay_C_DS14.dwg - PFS - Plottet: 2022-09-21, 09:10:56 - LAYOUT = C124 - XREF = v_t-geom_veg_gh_mjåvann, t_t-geom_tunnel_sprengningsprofil, gd_eksist_bygnanlegg_Delområde-5_2D, gd_eksist_bygnanlegg_Delområde-4_2D, A_tegnforklaring, f_kon_Grauthelleren_2D, f_kon_Dalane_2D, f_kon_Vige_2D, _SamlеXREF_Konstruksjon, v_t-geom_veg_DS14, v_t-geom_veg_VS2.4, v_t-geom_veg_ss9_sikt, v_t-geom_veg_VS2.4_Snuplass pumpestasjon, t-geom_veg_3d, ss9_sikt_bak_lomme_t_tunnel, v_t-geom_veg_VS2.4, v_t-geom_veg_DS14, v_t-geom_veg_ss9_gh, t_t-geom_veg_ss9, _SamlеXREF_veg, gd_eksist_bane_Delområde-5_2D, gd_eksist_bane_Delområde-4_2D, gd_eksist_vann_Delområde-4_2D, gd_eksist_vann_Delområde-5_2D, gd_eksist_traktorveg_Delområde-5_2D, gd_eksist_traktorveg_Delområde-4_2D, gd_eksist_ledning_Delområde-5_2D, gd_eksist_ledning_Delområde-4_2D, gd_eksist_bygning_Delområde-5_2D, gd_eksist_bygning_Delområde-4_2D, gd_eksist_Koter_Delområde-5_2D, gd_eksist_Koter_Delområde-4_2D, gd_eksist_veg_Delområde-5_2D, gd_eksist_veg_Delområde-4_2D, gd_eksist_matrikkel_hete_område_2D"

H.O.H.

v_f-veg_ds1.4_42250

160

140

120

100

80

60

40

20

0

R=∞

PR. 0,000
H = 14,355

BRUDD

-4,95 %

R=∞
R=2500

R=2500
R=∞

R=∞
R=15000
R=∞

0,84 %

1,00 %

PR. 341,729
H = -2,567

PR. 515,397
H = -1,102

PR. 542,177
H = -0,834

R=∞

PROFIL NR.	0	100	200	300	400	500	600	700	800	900	1000	1100
HOR.KURV.	R=-164,5	A=99,416	A=110	R=200	A=91	R=∞						
BREDDEUTV.				0,48m								
TVERRFALL												
H.kj.b.k.	8,0%	0,0%	8,0%		8,0%	2,0%						
V.kj.b.k.												
PROFIL H.	14,36	13,37	12,37	11,38	10,39	9,40	8,41	7,42	6,43	5,44	4,45	3,46	2,47	1,48	0,51	-0,31	-0,98	-1,48	-1,83	-2,01	-2,04	-1,91	-1,74	-1,57	-1,40	-1,23	-1,05	-0,86
TERRENG H.									148,04	150,64	149,86	148,54	147,01	147,37	146,75	144,51	145,59	145,11	145,60	144,96	145,80	144,93	133,60	129,72	132,12	129,19	128,13	
OVERBYGN.T.									68CM																			

Revisjon	Revisjonen gjelder	Utarbeidet	Kontrollert	Godkjent	Revisjonsdato
e03	For behandling hos kommunen	JOLRo	PFS	TeFaa	2023-06-27
d02	For kontroll hos oppdragsgiver	JOLRo	PFS	TeFaa	2023-05-26
b01	For informasjon	JOLRo	PFS	TeFaa	2022-09-20

NyeVeier

Utført av: Norconsult

E18 Ytre ringvei
Lengdeprofil
Dalane
Vegmodell 42250
Reguleringsplan

Utarbeidet av	Kontrollert av	Godkjent av	Konsulentarkiv
JOLRo	PFS	TeFaa	5206182

Saksnr.	
Tegningsdato	20.09.2022
Bestiller	Thomas K. Jensen
Produsert for	Nye Veier AS
Prosjektnummer	115100
Arkivreferanse	100421
Byggverk nummer	
Koordinatsystem	NTM 7
Høydesystem	NN2000
Målestokk A1	1:1000/200
Halv målestokk A3	1:2000/400
Tegningsnummer/ revisjon	C124 e03

"X:\no\oppdrag\Sandvika\520\6115\20618218\BIM\Vegl\Arkfil\Dalane_Kryss_Vurderingt\DS14\Lay_C_DS14.dwg - PFS - Plottet: 2022-09-21, 09:11:19 - LAYOUT = C125 - XREF = v_f-geom_veg_gh_mjåvann, l_f-geom_tunnel_sprengningsprofil, gd_eksist_bygnanlegg_Delområde-5_2D, gd_eksist_bygnanlegg_Delområde-4_2D, A_tegnforklaring, f_kon_Grautheilleren_2D, f_kon_Dalane_2D, f_kon_Vige_2D, _SamlekXREF_ Konstruksjon, v_f-geom_veg_DS14, v_f-geom_veg_VS2.4, v_f-geom_veg_ss9_sikt, v_f-geom_veg_ss9_gh, l_f-geom_veg_ss9, _SamlekXREF_ Konstruksjon, v_f-geom_veg_VS2.4_Snuplass pumpestasjon, f-geom_veg_3d_ss9_sikt_bak_formme_l_tunnel, v_f-geom_veg_VS2.4, v_f-geom_veg_DS14, v_f-geom_veg_ss9_gh, l_f-geom_veg_ss9, _SamlekXREF_ veg, gd_eksist_bane_Delområde-5_2D, gd_eksist_bane_Delområde-4_2D, gd_eksist_vann_Delområde-4_2D, gd_eksist_taktorveg_Delområde-5_2D, gd_eksist_vann_Delområde-5_2D, gd_eksist_veg_Delområde-4_2D, gd_eksist_bygning_Delområde-4_2D, gd_eksist_bygning_Delområde-5_2D, gd_eksist_ledning_Delområde-5_2D, gd_eksist_ledning_Delområde-4_2D, gd_eksist_kote_Delområde-5_2D, gd_eksist_kote_Delområde-4_2D, gd_eksist_veg_Delområde-5_2D, gd_eksist_veg_Delområde-4_2D, gd_eksist_matrikkel_hete_område_2D"



Revisjon	Revisjonen gjelder	Utarbeidet	Kontrollert	Godkjent	Revisjonsdato
e03	For behandling hos kommunen	JOLRo	PFS	TeFaa	2023-06-27
d02	For kontroll hos oppdragsgiver	JOLRo	PFS	TeFaa	2023-05-26
b01	For informasjon	JOLRo	PFS	TeFaa	2022-09-20

Saksnr.

Utført av: Norconsult

NyeVeier

E18 Ytre ringvei
Lengdeprofil
Dalane
Vegmodell 42350
Reguleringsplan

Tegningsdato	20.09.2022
Bestiller	Thomas K. Jensen
Prosjektansvar for	Nye Veier AS
Prosjektnummer	115100
Arkivreferanse	100421
Byggverk nummer	
Koordinatsystem	NTM 7
Høydesystem	NN2000
Målestokk A1	1:1000/200
Halv målestokk A3	1:2000/400

Utarbeidet av	Kontrollert av	Godkjent av	Konsulentarkiv	Tegningsnummer/ revisjon
JOLRo	PFS	TeFaa	5206182	C125 e03



Revisjon	Revisjonen gjelder	Utarbeidet	Kontrollert	Godkjent	Revisjonsdato
e03	For behandling hos kommunen	JOLRo	PFS	TeFaa	2023-06-27
d02	For kontroll hos oppdragsgiver	JOLRo	PFS	TeFaa	2023-05-26
b01	For informasjon	JOLRo	PFS	TeFaa	2022-09-20

Utført av: Norconsult


NyeVeier


E18 Ytre ringvei
Lengdeprofil
Dalane
Vegmodell 42450
Reguleringsplan


Utarbeidet av	Kontrollert av	Godkjent av	Konsulentarkiv
JOLRo	PFS	TeFaa	5206182

Saksnr.	
Tegningsdato	20.09.2022
Bestiller	Thomas K. Jensen
Produsert for	Nye Veier AS
Prosjektnummer	115100
Arkivreferanse	100421
Byggverk nummer	
Koordinatsystem	NTM 7
Høydesystem	NN2000
Målestokk A1	1:1000/200
Halv målestokk A3	1:2000/400
Tegningsnummer/ revisjon	C126 e03

"X:\nor\oppdrag\Sandvika\520611\520611621BIM\Veg\Arkfil\Dalane_Kryss_Vurdering\DS1.4\Lay_C_DS1.4.dwg - PFS - Plottet: 2022-09-21, 09:11:46 - LAYOUT = C126 - XREF = v_f-veg_gh_mjåvann, l_t-geom_tunnel_sprengningsprofil, gd_eksist_bygnanlegg_Delområde-5_2D, gd_eksist_bygnanlegg_Delområde-4_2D, A_tegnforklaring, l_kon_Grauthellaren_2D, l_kon_Dalane_2D, l_kon_Vige_2D, _SamlеXREF, t-geom_veg_3d, ss9_sikt, bak_komme_l_tunnel, v_t-geom_veg_VS2.4, shravur_A_LP_DS1.4, v_t-geom_veg_gh_viltgjerde, t_t-geom_veg_ss9_sikt, v_t-geom_veg_SS1.4, v_t-geom_veg_ss9_gh, l_t-geom_veg_ss9, _SamlеXREF_veg, gd_eksist_bane_Delområde-5_2D, gd_eksist_bane_Delområde-4_2D, gd_eksist_vann_Delområde-5_2D, gd_eksist_traktorveg_Delområde-5_2D, gd_eksist_traktorveg_Delområde-4_2D, gd_eksist_vann_Delområde-4_2D, gd_eksist_veg_Delområde-5_2D, gd_eksist_bygning_Delområde-4_2D, gd_eksist_veg_Delområde-4_2D, gd_eksist_ledning_Delområde-5_2D, gd_eksist_ledning_Delområde-4_2D, gd_eksist_koter_Delområde-5_2D, gd_eksist_koter_Delområde-4_2D, gd_eksist_matrikkel_hete_område_2D"

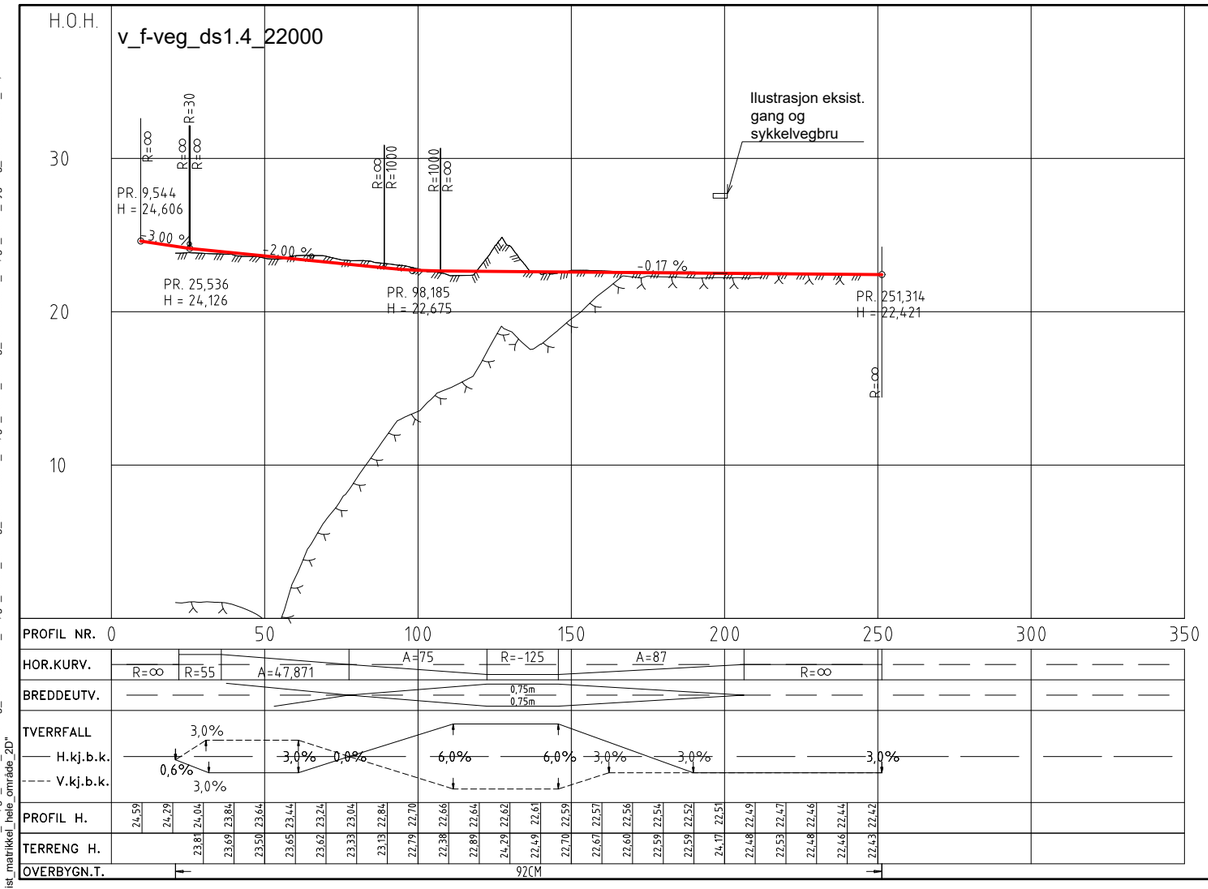

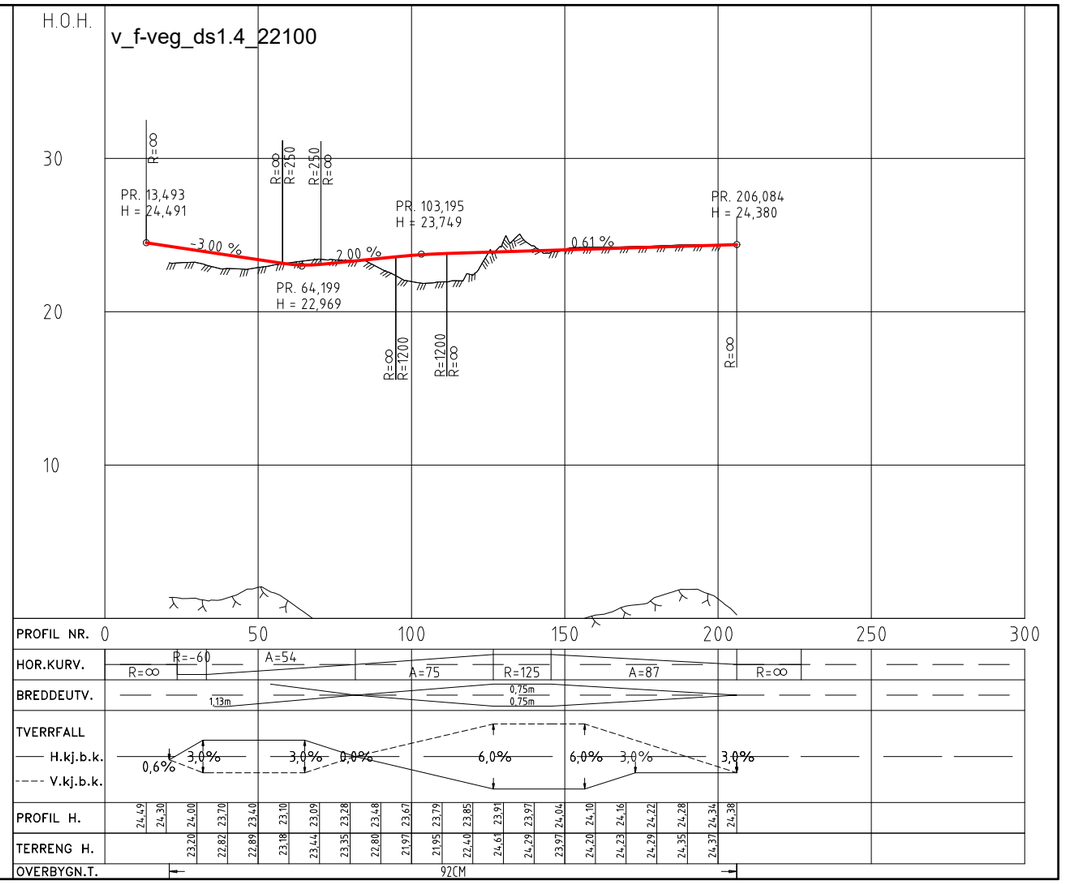

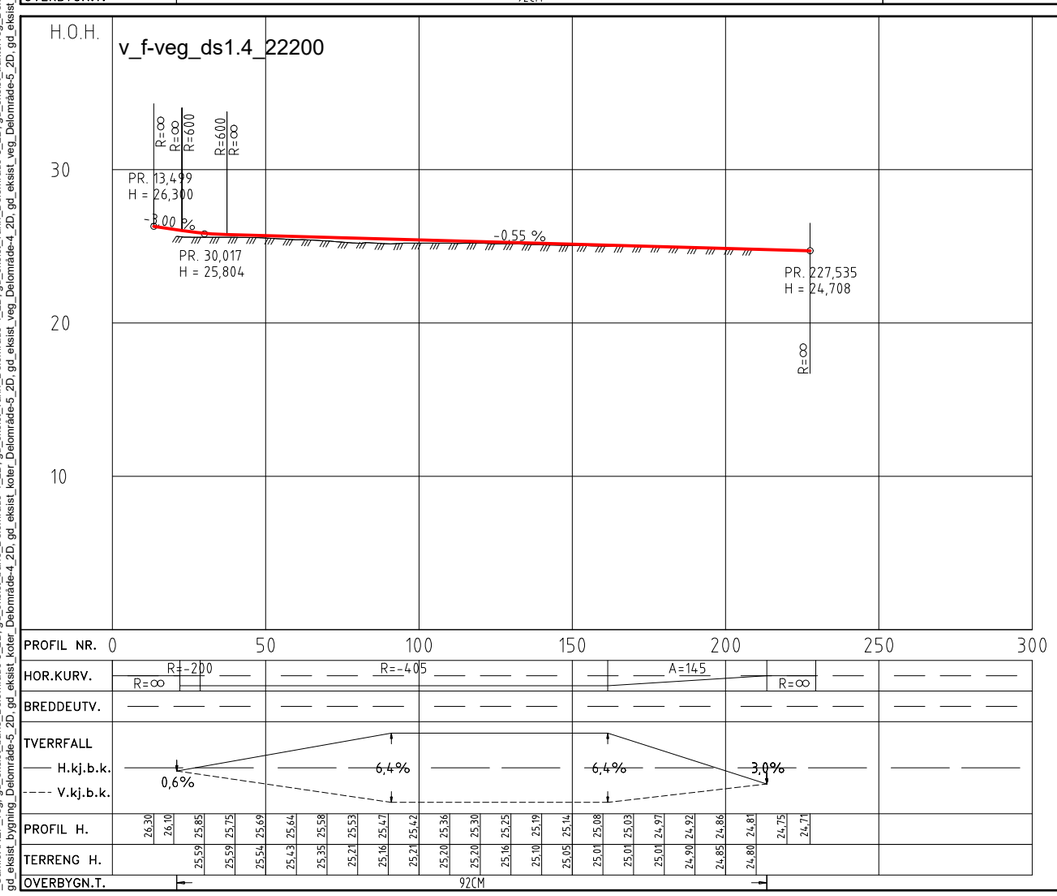

e03	For behandling hos kommunen	JOLRo	PFS	TeFaa	2023-06-27
d02	For kontroll hos oppdragsgiver	JOLRo	PFS	TeFaa	2023-05-26
b01	For informasjon	JOLRo	PFS	TeFaa	2022-09-20
Revisjon	Revisjonen gjelder	Utarbeidet	Kontrollert	Godkjent	Revisjonsdato

Saksnr.

NyeVeier — Utført av: Norconsult


E18 Ytre ringvei
Lengdeprofil
Dalane
Vegmodell 22000, 22100, 22200
Reguleringsplan


Tegningsdato	20.09.2022
Bestiller	Thomas K. Jensen
Produsert for	Nye Veier AS
Prosjektnummer	115100
Arkivreferanse	100421
Byggverk nummer	
Koordinatsystem	NTM 7
Høydesystem	NN2000
Målestokk A1	1:1000/200
Halv målestokk A3	1:2000/400


Utarbeidet av	Kontrollert av	Godkjent av	Konsulentarkiv
JOLRo	PFS	TeFaa	5206182


Tegningsnummer/revisjon: C127 e03

"X:\nor\oppdrag\Sandvika\520611\52061182\BIM\Veg\Ark\II\Dalane_Kryss_Vurdering\DS1.4\ILay_C_DS1.4.dwg - PFS - Plottet: 2022-09-21, 09:12:15 - LAYOUT = C127 - XREF = v_t-geom_veg_gh_mjåvann, t_t-geom_tunnel_sprengningsprofil, gd_eksist_bygnanlegg_Delområde-5_2D, gd_eksist_bygnanlegg_Delområde-4_2D, A_tegnforklaring, f_kon_Grauthellaren_2D, f_kon_Dalane_2D, f_kon_Vgs_2D, _SamlexXREF_Konstruksjon, v_t-geom_veg_DS1.4_skravur, A_LP_DS1.4, v_t-geom_veg_ss9_sikt, v_t-geom_veg_ss9_gh, t_t-geom_veg_ss9, t_t-geom_veg_VS2.4, Snuplass pumpestasjon, t-geom_veg_3d_ss9_sikt_bak_tomme_i_tunnel, v_t-geom_veg_VS2.4, v_t-geom_veg_DS1.4, v_t-geom_veg_ss9_sikt, v_t-geom_veg_ss9, _SamlexXREF_veg, gd_eksist_bane_Delområde-5_2D, gd_eksist_bane_Delområde-4_2D, gd_eksist_vann_Delområde-5_2D, gd_eksist_trafikkforveg_Delområde-5_2D, gd_eksist_bygning_Delområde-5_2D, gd_eksist_kotel_Delområde-4_2D, gd_eksist_kotel_Delområde-5_2D, gd_eksist_veg_Delområde-5_2D, gd_eksist_veg_Delområde-4_2D, gd_eksist_markfkel_hele_område_2D"

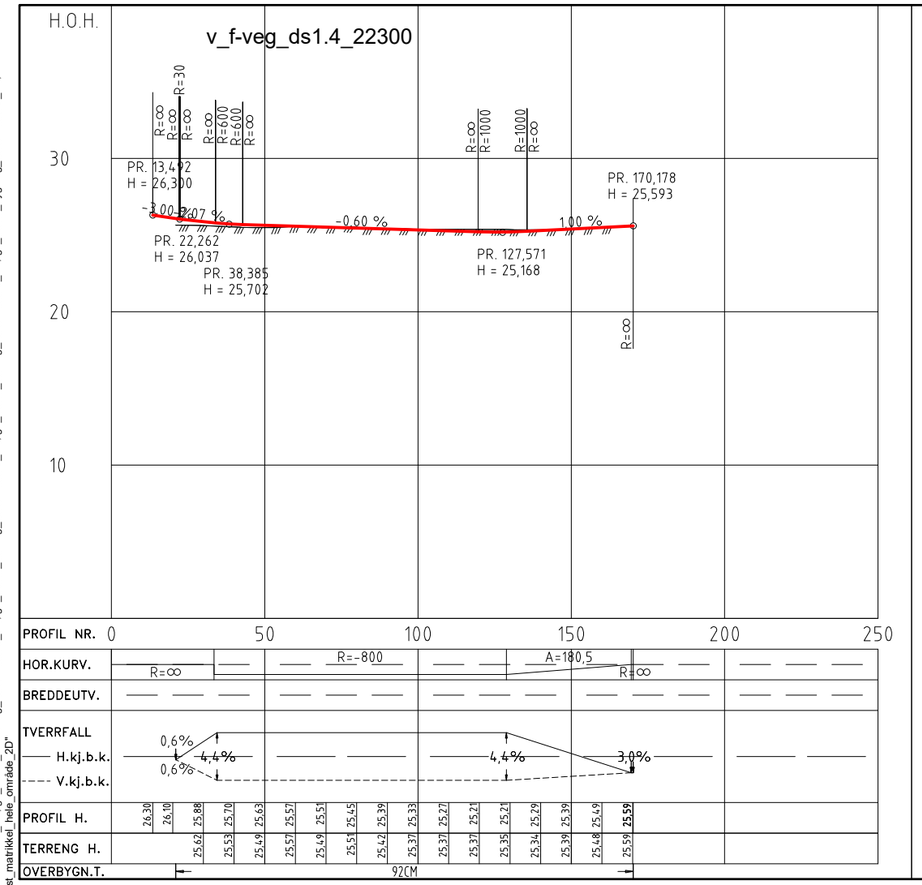

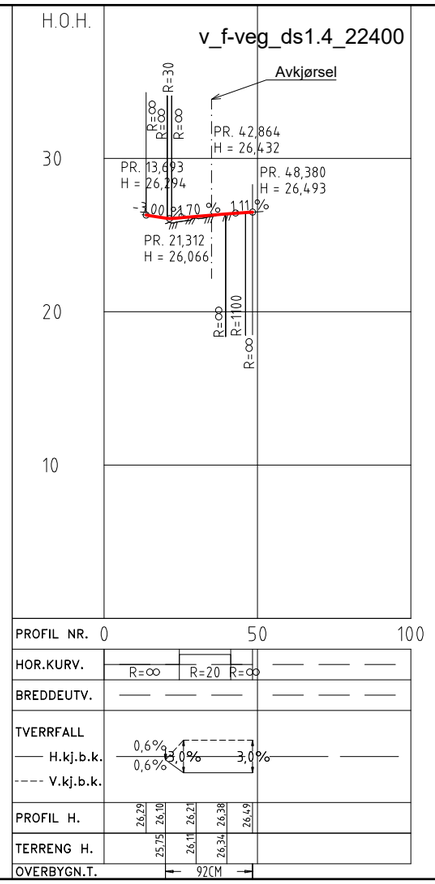

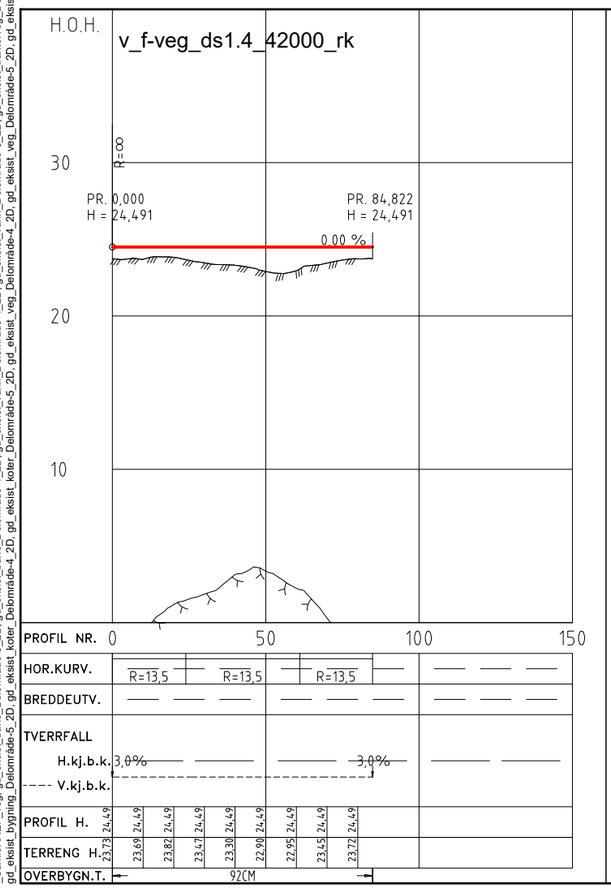

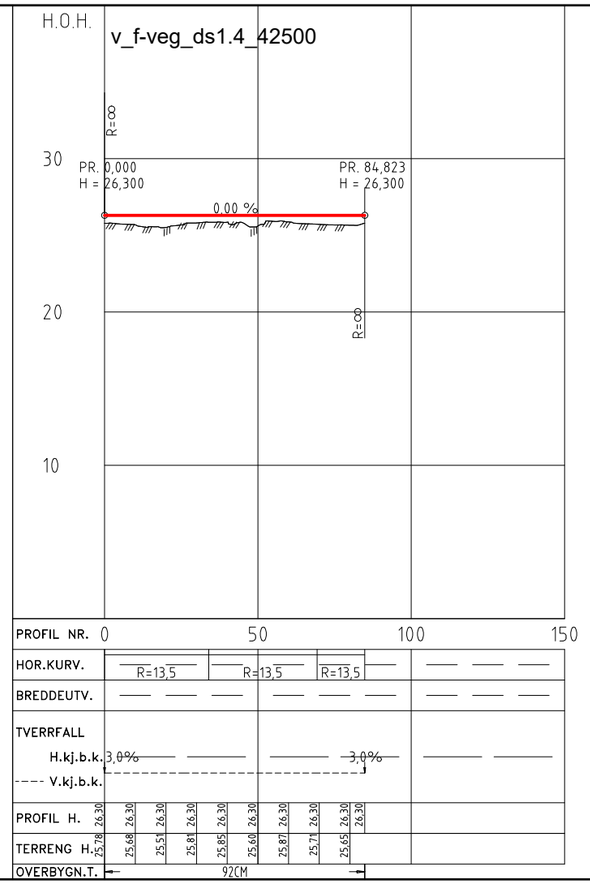

e03	For behandling hos kommunen	JOLRo	PFS	TeFaa	2023-06-27
d02	For kontroll hos oppdragsgiver	JOLRo	PFS	TeFaa	2023-05-26
b01	For informasjon	JOLRo	PFS	TeFaa	2022-09-20
Revisjon	Revisjonen gjelder	Utarbeidet	Kontrollert	Godkjent	Revisjonsdato

Saksnr.

NyeVeier — Utført av: Norconsult

E18 Ytre ringvei
Lengdeprofil


Dalane
Vegmodell 22300, 22400, 42000, 42500
Reguleringsplan


Tegningsdato	20.09.2022
Bestiller	Thomas K. Jensen
Produsert for	Nye Veier AS
Prosjektnummer	115100
Arkivreferanse	100421
Byggverk nummer	
Koordinatsystem	NTM 7
Høydesystem	NN2000
Målestokk A1	1:1000/200
Halv målestokk A3	1:2000/400


Utarbeidet av	Kontrollert av	Godkjent av	Konsulentarkiv
JOLRo	PFS	TeFaa	5206182


Tegningsnummer/revisjon: C128 e03


"X:\nor\oppdrag\Sandvika\520615\5206182\BIM\Veg\Arkfil\Dalane_Kryss_Vurdering\DS1.4\ILay_C_DS1.4.dwg - PFS - Plottet: 2022-09-21, 09:12:54 - LAYOUT = C128 - XREF = v_t-geom_veg_gh_mjåvann, t_t-geom_tunnel_sprengningsprofil, gd_eksist_bygnanlegg_Delområde-5_2D, gd_eksist_bygnanlegg_Delområde-4_2D, A_tegnforklaring, f_kon_Grauthelleren_2D, f_kon_Dalane_2D, f_kon_Vgkl_2D, _SamlexXREF_Konstruksjon, v_t_geom_veg_DS1.4_skravur, A_LP_DS1.4, v_t-geom_veg_gh_viltgjerde, t_t-geom_veg_ss9, sikt, v_t-geom_veg_SS2.4, v_t-geom_veg_ss9_gh, t_t-geom_veg_ss9, _SamlexXREF_veg, gd_eksist_bane_Delområde-5_2D, gd_eksist_bane_Delområde-4_2D, gd_eksist_vann_Delområde-5_2D, gd_eksist_trafikkanlegg_Delområde-5_2D, gd_eksist_bygning_Delområde-5_2D, gd_eksist_kote_Delområde-5_2D, gd_eksist_veg_Delområde-5_2D, gd_eksist_ledning_Delområde-5_2D, gd_eksist_veg_Delområde-4_2D, gd_eksist_trafikkanlegg_Delområde-4_2D, gd_eksist_bygning_Delområde-4_2D, gd_eksist_markfikkel_hele_område_2D"

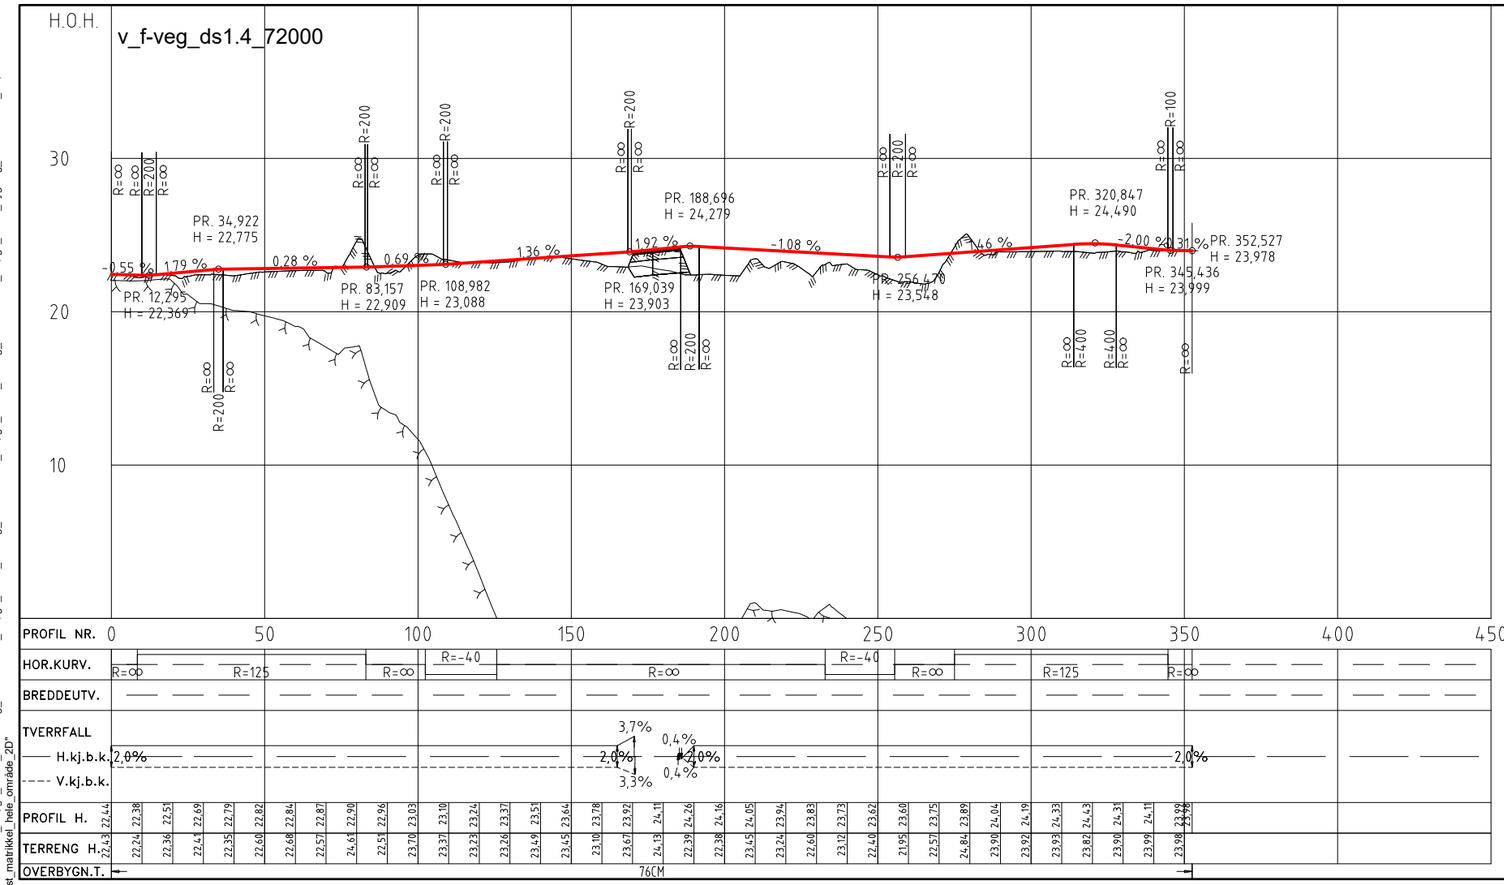


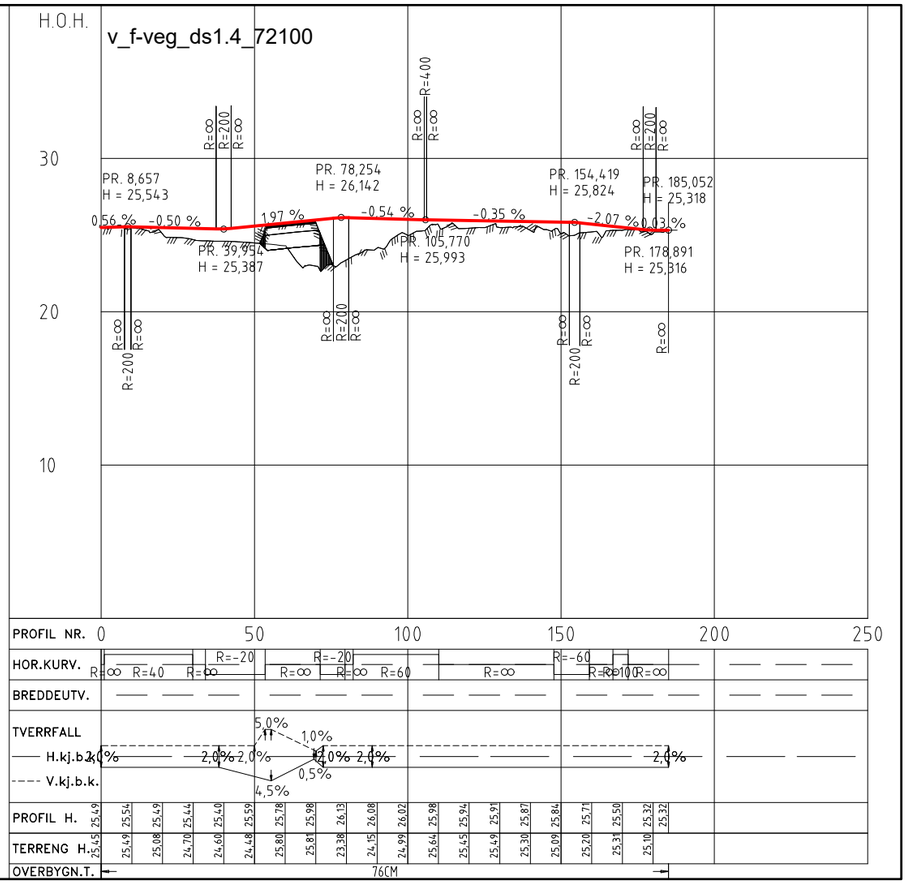

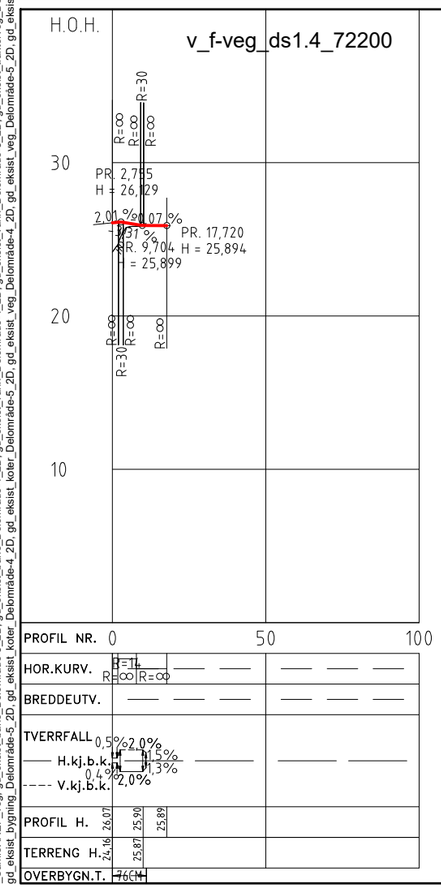

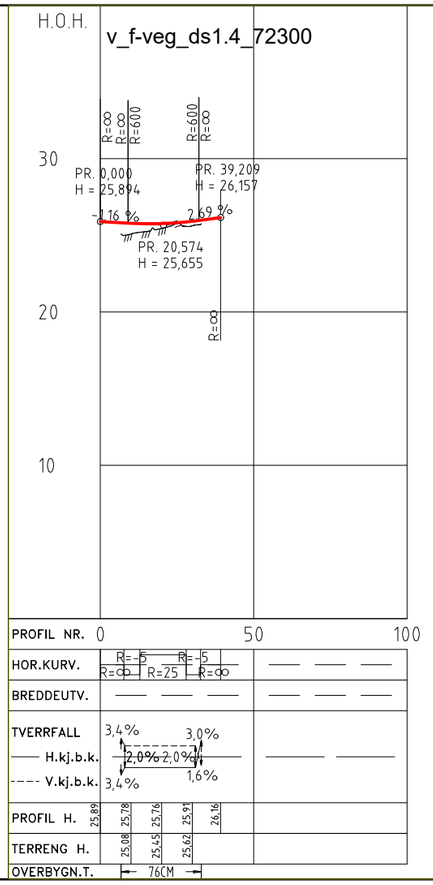

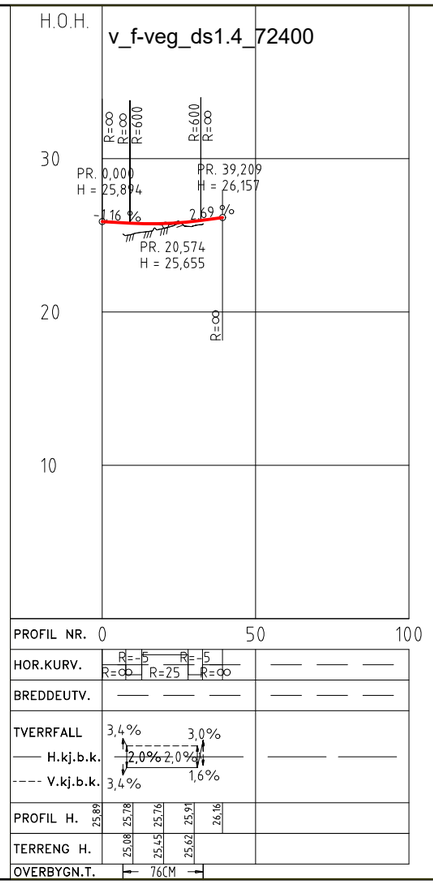

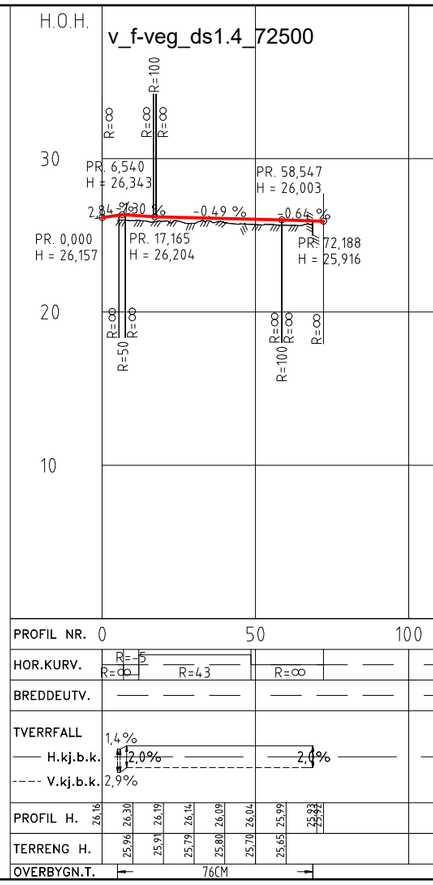

e03	For behandling hos kommunen	JOLRo	PFS	TeFaa	2023-06-27
d02	For kontroll hos oppdragsgiver	JOLRo	PFS	TeFaa	2023-05-26
b01	For informasjon	JOLRo	PFS	TeFaa	2022-09-20
Revisjon	Revisjonen gjelder	Utarbeidet	Kontrollert	Godkjent	Revisjonsdato

Saksnr.


NyeVeier — Utført av: Norconsult


Tegningsdato	20.09.2022
Bestiller	Thomas K. Jensen
Produsert for	Nye Veier AS
Prosjektnummer	115100
Arkivreferanse	100421
Byggverk nummer	
Koordinatsystem	NTM 7
Høydesystem	NN2000
Målestokk A1	1:1000/200
Halv målestokk A3	1:2000/400


E18 Ytre ringvei
Lengdeprofil
Dalane
Vegmodell 72000, 72100, 72200, 72300, 72400, 72500
Reguleringsplan

Utarbeidet av	Kontrollert av	Godkjent av	Konsulentarkiv	Tegningsnummer/ revisjon
JOLRo	PFS	TeFaa	5206182	C129 e03

"X:\nor\oppdrag\Sandvika\520616\5206182\BIM\Vegl\Ark\fl\Dalane_Kryss_Vurdering\DS1.4\lLay_C_DS1.4.dwg - PFS - Plottet: 2022-09-21, 09:13:41 - LAYOUT = C129 - XREF = v_t-geom_veg_gh_mjåvann, t_t-geom_tunnel_sprengningsprofil, gd_eksist_bygnanlegg_Delområde-5_2D, gd_eksist_bygnanlegg_Delområde-4_2D, A_tegnforklaring, f_kon_Grauthelleren_2D, f_kon_Dalane_2D, f_kon_Vgei_2D, _SamlexXREF_Konstruksjon, v_t-geom_veg_DS1.4_skravur, A_LP_DS1.4, v_t-geom_veg_gh_vilgtgerde, t_t-geom_veg_ss9, sikt, v_t-geom_veg_VS2.4, v_t-geom_veg_DS1.4, v_t-geom_veg_ssd, v_t-geom_veg_gh, t_t-geom_veg_ss9, _SamlexXREF_veg, gd_eksist_bane_Delområde-5_2D, gd_eksist_tiaktorveg_Delområde-4_2D, gd_eksist_vann_Delområde-5_2D, gd_eksist_bygning_Delområde-4_2D, gd_eksist_veg_Delområde-5_2D, gd_eksist_veg_Delområde-4_2D, gd_eksist_kotel_Delområde-5_2D, gd_eksist_kotel_Delområde-4_2D, gd_eksist_markfikel_hele_område_2D"

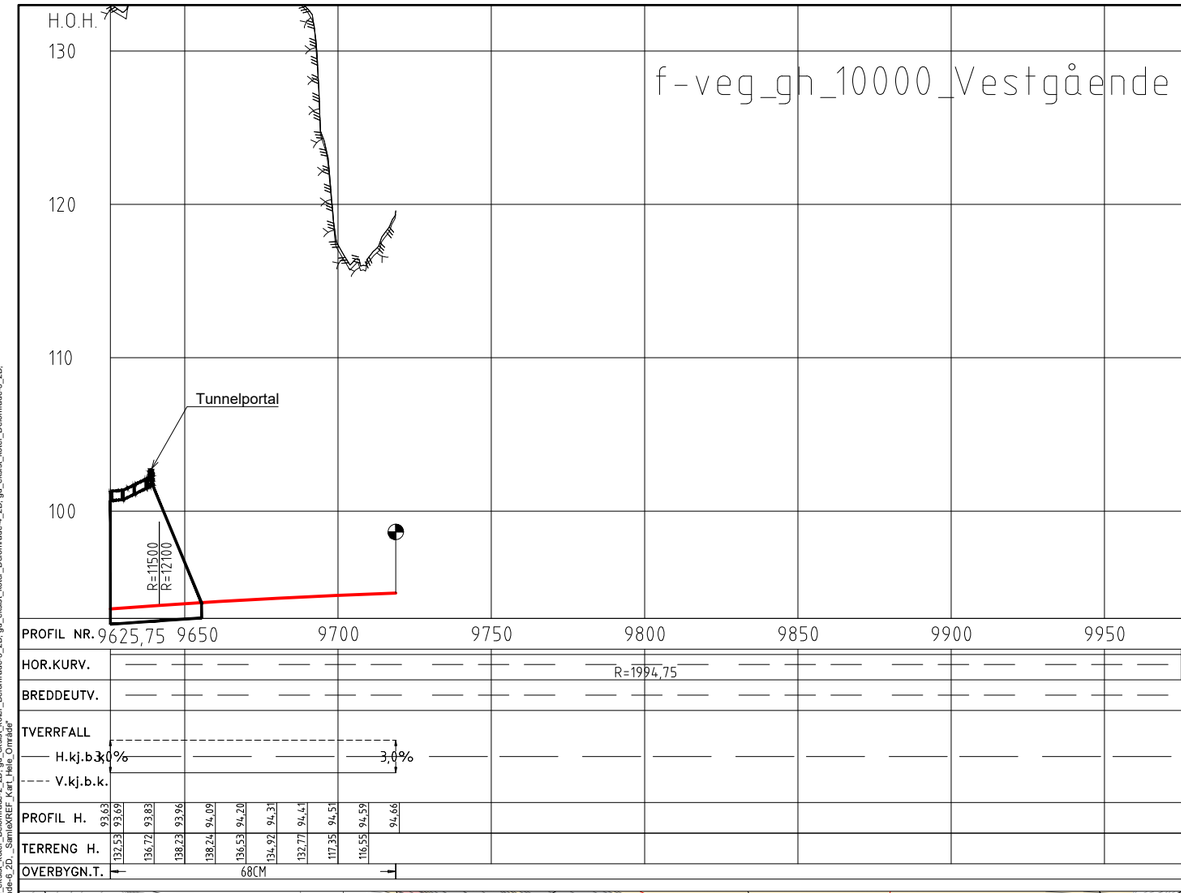
H.O.H.
130
120
110
100
f-veg_gh_10000_Vestgående
Tunnelportal
R=115,00
R=121,00
PROFIL NR.
9625,75
9650
9700
9750
9800
9850
9900
9950
HOR.KURV.
R=1994,75
BREDDEUTV.
TVERRFALL
H.kj.b.k.
V.kj.b.k.
3,0%
3,0%
PROFIL H.
93,63
93,69
93,83
93,96
94,09
94,20
94,31
94,44
94,51
94,59
94,66
TERRENG H.
132,53
136,72
138,23
138,24
136,53
134,92
132,77
117,35
116,55
OVERBYGN.T.
68CM

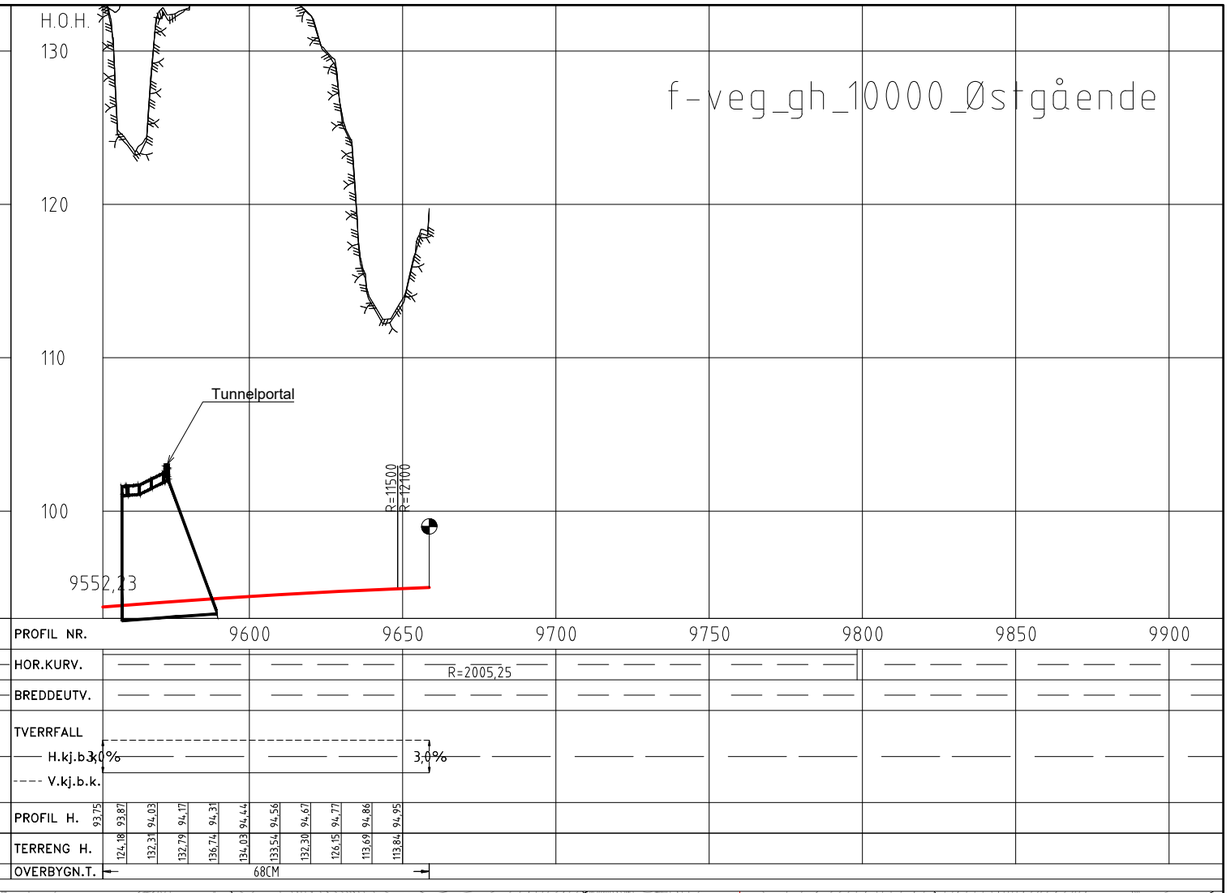
H.O.H.
130
120
110
100
f-veg_gh_10000_Østgående
Tunnelportal
R=115,00
R=121,00
9552,23
PROFIL NR.
9600
9650
9700
9750
9800
9850
9900
HOR.KURV.
R=2005,25
BREDDEUTV.
TVERRFALL
H.kj.b.k.
V.kj.b.k.
3,0%
3,0%
PROFIL H.
93,75
93,87
94,03
94,17
94,31
94,44
94,56
94,67
94,77
94,86
94,95
TERRENG H.
124,18
132,31
132,79
136,74
134,03
133,54
132,30
126,15
113,69
113,84
OVERBYGN.T.
68CM

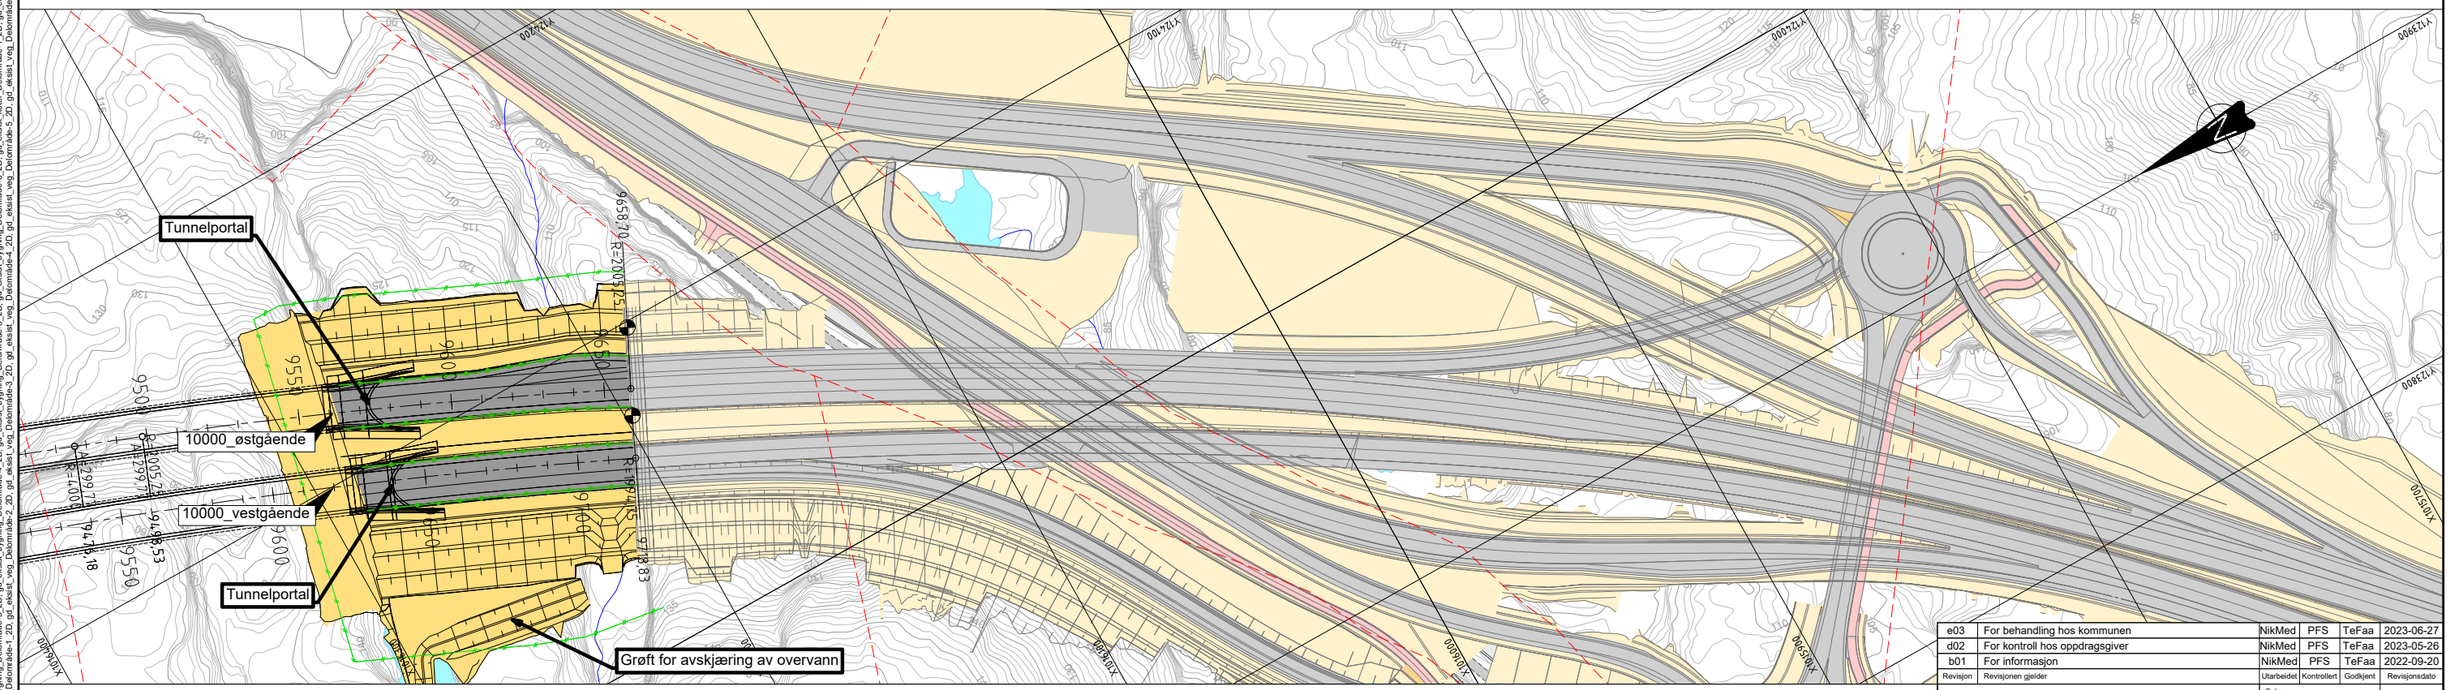
Tunnelportal
10000_østgående
10000_vestgående
Tunnelportal
Grøft for avskjæring av overvann
9558,70
R=2005,25
9550
9600
9650
9700
9750
9800
9850
9900
9950
V12400
V12600
