Vertikalnivå 4 (Motfylling i sjø)

Vertikalnivå 3 (Bro)

Vertikalnivå 1 (Kulvert)

Vertikalnivå 2

Tegnforklaring

Reguleringsplan PBL 2008

§12-5. Nr. 1 - Bebyggelse og anlegg
- Industri
- Forretning/kontor/industri
- Kontor/industri

§12-5. Nr. 2 - Samferdselsanlegg og teknisk infrastruktur
- Samferdselsanlegg og teknisk infrastruktur (arealer)
- Veg
- Kjøreveg
- Gang-/sykkelveg
- Annen veggrunn - tekniske anlegg
- Annen veggrunn - grøntareal
- Holdeplass/plattform
- Havn
- Parkering
- Kombinerte formål for samferdselsanlegg og/eller teknisk infrastrukturtraseer

§12-5. Nr. 3 - Grønnstruktur
- Naturområde
- Turveg
- Friområde

§12-5. Nr. 5 - Landbruks-, natur- og friluftsformål samt reindrift
- LNFR areal for nødvendige tiltak for landbruk og reindrift og gårdstilknyttet næringsvirksomhet basert på gårdens ressursgrunnlag
- Friluftsformål

§12-5. Nr. 6 - Bruk og vern av sjø og vassdrag med tilhørende strandsone
- Friluftsområde

§12-6 - Hensynssoner
- Frisikt
- Ras- og skredfare
- Flomfare
- Høyspenningsanlegg (inkl høyspenkabler)
- Krav vedrørende infrastruktur
- Bevaring naturmiljø

§12-7 - Bestemmelseområder
- Vilkår for bruk av arealer, bygninger og anlegg
- Midlertidig bygge- og anleggsområde

Linjesymbol
- Plangrense
- Formålgrense
- Bestemmelsegrense
- Midlertidig bygge- og anleggrense
- Byggegrense
- Bebyggelse som forutsettes fjernet
- Frisiktlinje
- Regulert støyskjerm
- Regulert støttemur
- Grense for sikringssone
- Grense for faresone
- Grense for infrastrukturs one
- Grense for angitt hensynssone

Punktsymboler
- Avkjørsel - både inn og utkjøring

N

Kartopplysninger

Kilde for basiskart:	Statens kartverk	Ekvidistanse:	5m
Dato for basiskart:	12.05.2023	Kartmålestokk:	1:1000 m (A0)
Koordinatsystem:	ETRS89.UTM-32N		0 25,0 50m
Høydegrunnlag:	NN2000		

Kristiansand kommune

Detaljregulering

E18 Ytre ringvei

Med tilhørende reguleringsbestemmelser

Arealplan-ID: 1580

Forslagsstiller: Nye Veier

SAKSBEHANDLING ETTER PLAN- OG BYGNINGSLOVEN

			SAKS-NR	DATO	SIGN
Dato XXX	Revisjon XXX				
Dato XXX	Revisjon XXX				
Dato XXX	Revisjon XXX				
Kommunestyret sitt vedtak					
Ny 2. gang behandling					
Offentlig ettersyn fra ..... til					
2. gangs behandling					
Offentlig ettersyn fra ..... til					
1. gangs behandling					
Kunngjøring av oppstart av planarbeid			20/05832	19.04.2021	KRIRE
Oppstartsmøte...			20/05832	28.01.2021	SAROEE

PLANEN ER UTARBEIDET AV: Norconsult — PLANKONSULENT

TEGNNR	DATO	SIGN
B001	27.06.2023	[NAAN/ELDN/]

Det bekreftes at planen er i samsvar med kommunestyrets vedtak av

Dato (Måned) — PLANSIDENAVN — Planspl



Tegnforklaring

Reguleringsplan PBL 2008

§12-5. Nr. 1 - Bebyggelse og anlegg
- Industri
- Forretning/kontor/industri
- Kontor/industri

§12-5. Nr. 2 - Samferdselsanlegg og teknisk infrastruktur
- Samferdselsanlegg og teknisk infrastruktur (arealer)
- Veg
- Kjøreveg
- Gang-/sykkelveg
- Annen veggrunn - tekniske anlegg
- Annen veggrunn - grøntareal
- Holdeplass/plattform
- Havn
- Parkering
- Kombinerte formål for samferdselsanlegg og/eller teknisk infrastrukturtraseer

§12-5. Nr. 3 - Grønnstruktur
- Naturområde
- Turveg
- Friområde

§12-5. Nr. 5 - Landbruks-, natur- og friluftsformål samt reindrift
- LNFR areal for nødvendige tiltak for landbruk og reindrift og gårdstilknyttet næringsvirksomhet basert på gårdens ressursgrunnlag
- Friluftsformål

§12-5. Nr. 6 - Bruk og vern av sjø og vassdrag med tilhørende strandsone
- Friluftsområde

§12-6 - Hensynssoner
- Frisikt
- Ras- og skredfare
- Flomfare
- Høyspenningsanlegg (inkl høyspentkabler)
- Krav vedrørende infrastruktur
- Bevaring naturmiljø

§12-7 - Bestemmelseområder
- Vilkår for bruk av arealer, bygninger og anlegg
- Midlertidig bygge- og anleggsområde

Linjesymbol
- Plangrense
- Formålgrense
- Bestemmelsegrense
- Midlertidig bygge- og anleggrense
- Byggegrense
- Bebyggelse som forutsettes fjernet
- Frisiktlinje
- Regulert støyskjerm
- Regulert støttemur
- Grense for sikringssone
- Grense for faresone
- Grense for infrastruktursone
- Grense for angitt hensynssone

Punktsymboler
- Avkjørsel - både inn og utkjøring

N

Kartopplysninger

Kilde for basiskart:	Statens kartverk	Ekvidistanse:	5m
Dato for basiskart:	12.05.2023	Kartmålestokk:	1:1000 m (A0)
Koordinatsystem:	ETRS89.UTM-32N		0 25 50m
Høydegrunnlag:	NN2000		

Kristiansand kommune

Detaljregulering

E18 Ytre ringvei

Med tilhørende reguleringsbestemmelser

Arealplan-ID: 1580

Forslagsstiller: Nye Veier

SAKSBEHANDLING ETTER PLAN- OG BYGNINGSLOVEN

	SAKS-NR	DATO	SIGN
Dato XXX Revisjon XXX			
Dato XXX Revisjon XXX			
Dato XXX Revisjon XXX			
Kommunestyret sitt vedtak			
Ny 2. gang behandling			
Offentlig ettersyn fra ..... til			
2. gangs behandling			
Offentlig ettersyn fra ..... til			
1. gangs behandling			
Kunngjøring av oppstart av planarbeid	20/05832	19.04.2021	KRIRE
Oppstartsmøte...	20/05832	28.01.2021	SAROEE
PLANEN ER UTARBEIDET AV: PLANKONSULENT Norconsult	TEGNNR.	DATO	SIGN
	B002	27.06.2023	LINAAN/ELDNY

Det bekreftes at planen er i samsvar med kommunestyrets vedtak av

Bekreftl.Dato PLANSJEFNAVN
Dato Plansjef

Flogvarden

Bydalstjønna

Fidjemoen

14/7

14/1909

14/1942

14/1

o_FL

#91

o_AVG

#4

o_KV1

o_KV1

N1016700
N1016600
N1016500
N1016400
N1016300
N1016200
N1016100
N1016000

Ø124000
Ø124100
Ø124200
Ø124300
Ø124400
Ø124500

Vertikalnivå 2

Tegnforklaring

Reguleringsplan PBL 2008

§12-5. Nr. 1 - Bebyggelse og anlegg
- Industri
- Forretning/kontor/industri
- Kontor/industri

§12-5. Nr. 2 - Samferdselsanlegg og teknisk infrastruktur
- Samferdselsanlegg og teknisk infrastruktur (arealer)
- Veg
- Kjøreveg
- Gang-/sykkelveg
- Annen veggrunn - tekniske anlegg
- Annen veggrunn - grøntareal
- Holdeplass/plattform
- Havn
- Parkering
- Kombinerte formål for samferdselsanlegg og/eller teknisk infrastrukturtraseer

§12-5. Nr. 3 - Grønnstruktur
- Naturområde
- Turveg
- Friområde

§12-5. Nr. 5 - Landbruks-, natur- og friluftsformål samt reindrift
- LNFR areal for nødvendige tiltak for landbruk og reindrift og gårdstilknyttet næringsvirksomhet basert på gårdens ressursgrunnlag
- Friluftsformål

§12-5. Nr. 6 - Bruk og vern av sjø og vassdrag med tilhørende strandsone
- Friluftsområde

§12-6 - Hensynssoner
- Frisikt
- Ras- og skredfare
- Flomfare
- Høyspenningsanlegg (inkl høyspentkabler)
- Krav vedrørende infrastruktur
- Bevaring naturmiljø

§12-7 - Bestemmelseområder
- Vilkår for bruk av arealer, bygninger og anlegg
- Midlertidig bygge- og anleggsområde

Linjesymbol
- Plangrense
- Formålgrense
- Bestemmelsegrense
- Midlertidig bygge- og anleggrense
- Byggegrense
- Bebyggelse som forutsettes fjernet
- Frisiktlinje
- Regulert støyskjerm
- Regulert støttemur
- Grense for sikringssone
- Grense for faresone
- Grense for infrastruktursone
- Grense for angitt hensynssone

Punktsymboler
- Avkjørsel - både inn og utkjøring

N

Kartopplysninger

Kilde for basiskart:	Statens kartverk	Ekvidistanse:	5m
Dato for basiskart:	12.05.2023	Kartmålestokk:	1:1000 m (A1)
Koordinatsystem:	ETRS89. UTM-32N		0 25.0 50m
Høydegrunnlag:	NN2000		

Kristiansand kommune

Detaljregulering

E18 Ytre ringvei

Med tilhørende reguleringsbestemmelser

Arealplan-ID: 1580

Forslagsstiller: Nye Veier

SAKSBEHANDLING ETTER PLAN- OG BYGNINGSLOVEN	SAKS-NR	DATO	SIGN
Dato XXX Revisjon XXX			
Dato XXX Revisjon XXX			
Dato XXX Revisjon XXX			
Kommunestyret sitt vedtak			
Ny 2. gang behandling			
Offentlig ettersyn fra ..... til			
2. gangs behandling			
Offentlig ettersyn fra ..... til			
1. gangs behandling			
Kunngjøring av oppstart av planarbeid	20/05832	19.04.2021	KRIRE
Oppstartsmøte...	20/05832	28.01.2021	SAROEE

PLANEN ER UTARBEIDET AV: Norconsult PLANKONSULENT	TEGNNR.	DATO	SIGN
	B003	27.06.2023	LINAAN/ELDNY

Det bekreftes at planen er i samsvar med kommunestyrets vedtak av

BekreftDato Dato — PLANSJEFNAVN Plansjef

Alternativ A
Vertikalnivå 2

LNF3
#91
Massedeponi
Kote +138

o_V
o_P
o_AVT
o_FL
GT1

Øygardsvatnet
Fossvatnet

Røyåsdalen
Mjåvannsknuten
Mjåvannsheia
Mjåvannsvegen
Øygardsdalen
Mjåvannsheitunnelen
E39

575/4
575/5
575/586
575/587
575/588
575/589
575/590
575/596
575/597
575/602
575/603
575/604
575/605
575/606
575/607
575/615
613/1

Tegnforklaring

Reguleringsplan PBL 2008

§12-5. Nr. 1 - Bebyggelse og anlegg
- Industri
- Forretning/kontor/industri
- Kontor/industri

§12-5. Nr. 2 - Samferdselsanlegg og teknisk infrastruktur
- Samferdselsanlegg og teknisk infrastruktur (arealer)
- Veg
- Kjøreveg
- Gang-/sykkelveg
- Annen veggrunn - tekniske anlegg
- Annen veggrunn - grøntareal
- Holdeplass/plattform
- Havn
- Parkering
- Kombinerte formål for samferdselsanlegg og/eller teknisk infrastrukturtraseer

§12-5. Nr. 3 - Grønnstruktur
- Naturområde
- Turveg
- Friområde

§12-5. Nr. 5 - Landbruks-, natur- og friluftsformål samt reindrift
- LNFR areal for nødvendige tiltak for landbruk og reindrift og gårdstilknyttet næringsvirksomhet basert på gårdens ressursgrunnlag
- Friluftsformål

§12-5. Nr. 6 - Bruk og vern av sjø og vassdrag med tilhørende strandsone
- Friluftsområde

§12-6 - Hensynssoner
- Frisikt
- Ras- og skredfare
- Flomfare
- Høyspenningsanlegg (inkl høyspentkabler)
- Krav vedrørende infrastruktur
- Bevaring naturmiljø

§12-7 - Bestemmelsesområder
- Vilkår for bruk av arealer, bygninger og anlegg
- Midlertidig bygge- og anleggsområde

Linjesymbol
- Plangrense
- Formålgrense
- Bestemmelsegrense
- Midlertidig bygge- og anleggrense
- Byggegrense
- Bebyggelse som forutsettes fjernet
- Frisiktlinje
- Regulert støyskjerm
- Regulert støttemur
- Grense for sikringssone
- Grense for faresone
- Grense for infrastruktursone
- Grense for angitt hensynssone

Punktsymboler
- Avkjørsel - både inn og utkjøring

N

Kartopplysninger

Kilde for basiskart:	Statens kartverk	Ekvidistanse:	5m
Dato for basiskart:	12.05.2023	Kartmålestokk:	1:1000 m (A0)
Koordinatsystem:	ETRS89.UTM-32N		0 25,0 50m
Høydegrunnlag:	NN2000		

Kristiansand kommune

Detaljregulering

E18 Ytre ringvei

Med tilhørende reguleringsbestemmelser

Arealplan-ID: 1580

Forslagsstiller: Nye Veier

SAKSBEHANDLING ETTER PLAN- OG BYGNINGSLOVEN

			SAKS-NR	DATO	SIGN
Dato XXX	Revisjon	XXX			
Dato XXX	Revisjon	XXX			
Dato XXX	Revisjon	XXX			
Kommunestyret sitt vedtak					
Ny 2. gang behandling					
Offentlig ettersyn fra ..... til					
2. gangs behandling					
Offentlig ettersyn fra ..... til					
1. gangs behandling					
Kunngjøring av oppstart av planarbeid			20/05832	19.04.2021	KRIRE
Oppstartsmøte			20/05832	28.01.2021	SAROEE

PLANEN ER UTARBEIDET AV:	PLANKONSULENT	TEGNNR	DATO	SIGN
Norconsult		B004	27.06.2023	(NAAVELDNY)

Det bekreftes at planen er i samsvar med kommunestyrets vedtak av — Dato/Date — PLANSJEFEN/Plansjef

Farvannsbakken

Moldbrote

575/37,38

575/45

575/10

575/553

#91

LNF3
Kote +121
Massedeponi

H560_1

H560_2

Mjåvannsvegen

N1015700

N1015600

N1015500

N1015400

N1015300

Ø121700

Ø121800

Ø121100

Ø121200

Ø121300

Ø121400

Ø121500

Ø121600

Alternativ B
Vertikalnivå 2

Tegnforklaring

Reguleringsplan PBL 2008

§12-5. Nr. 1 - Bebyggelse og anlegg
- Industri
- Forretning/kontor/industri
- Kontor/industri

§12-5. Nr. 2 - Samferdselsanlegg og teknisk infrastruktur
- Samferdselsanlegg og teknisk infrastruktur (arealer)
- Veg
- Kjøreveg
- Gang-/sykkelveg
- Annen veggrunn - tekniske anlegg
- Annen veggrunn - grøntareal
- Holdeplass/plattform
- Havn
- Parkering
- Kombinerte formål for samferdselsanlegg og/eller teknisk infrastrukturtraseer

§12-5. Nr. 3 - Grønnstruktur
- Naturområde
- Turveg
- Friområde

§12-5. Nr. 5 - Landbruks-, natur- og friluftsformål samt reindrift
- LNFR areal for nødvendige tiltak for landbruk og reindrift og gårdstilknyttet næringsvirksomhet basert på gårdens ressursgrunnlag
- Friluftsformål

§12-5. Nr. 6 - Bruk og vern av sjø og vassdrag med tilhørende strandsone
- Friluftsområde

§12-6 - Hensynssoner
- Frisikt
- Ras- og skredfare
- Flomfare
- Høyspenningsanlegg (inkl høyspentkabler)
- Krav vedrørende infrastruktur
- Bevaring naturmiljø

§12-7 - Bestemmelseområder
- Vilkår for bruk av arealer, bygninger og anlegg
- Midlertidig bygge- og anleggsområde

Linjesymbol
- Plangrense
- Formålgrense
- Bestemmelsegrense
- Midlertidig bygge- og anleggrense
- Byggegrense
- Bebyggelse som forutsettes fjernet
- Frisiktlinje
- Regulert støyskjerm
- Regulert støttemur
- Grense for sikringssone
- Grense for faresone
- Grense for infrastruktursone
- Grense for angitt hensynssone

Punktsymboler
- Avkjørsel - både inn og utkjøring

N

Kartopplysninger

Kilde for basiskart:	Statens kartverk	Ekvidistanse:	5m
Dato for basiskart:	12.05.2023	Kartmålestokk:	1:1000 m (A1)
Koordinatsystem:	ETRS89. UTM-32		0 25 50m
Høydegrunnlag:	NN2000		

Kristiansand kommune

Detaljregulering

E18 Ytre ringvei

Med tilhørende reguleringsbestemmelser

Arealplan-ID: 1580

Forslagsstiller: Nye Veier

SAKSBEHANDLING ETTER PLAN- OG BYGNINGSLOVEN

	SAKS-NR	DATO	SIGN
Dato XXX Revisjon XXX			
Dato XXX Revisjon XXX			
Dato XXX Revisjon XXX			
Kommunestyret sitt vedtak			
Ny 2. gang behandling			
Offentlig ettersyn fra ..... til			
2. gangs behandling			
Offentlig ettersyn fra ..... til			
1. gangs behandling			
Kunngjøring av oppstart av planarbeid	20/05832	06.05.2023	SAROEE
Oppstartsmøte...	20/05832	28.01.2021	SAROEE

PLANEN ER UTARBEIDET AV:	PLANKONSULENT	TEGNNR.	DATO	SIGN
Norconsult		B005	27.06.2023	ILDNY/LINAAN

Det bekreftes at planen er i samsvar med kommunestyrets vedtak av

Bekreftet Dato | PLANSJEFNAVN | Plansjef

Vardeheia

Ospelia

Grauthellerheia

14/6

Bukksteinsdalen

#91

LNF1
Kote +170
Massedeponi

14/39

200/38

14/44

Grauthellerkrysset

Bukksteinsvannbrua

14/45

svannet

Alternativ B
Vertikalnivå 2

Tegnforklaring

Reguleringsplan PBL 2008

§12-5. Nr. 1 - Bebyggelse og anlegg
- Industri
- Forretning/kontor/industri
- Kontor/industri

§12-5. Nr. 2 - Samferdselsanlegg og teknisk infrastruktur
- Veg
- Kjøreveg
- Gang-/sykkelveg
- Annen veggrunn - tekniske anlegg
- Annen veggrunn - grøntareal
- Holdeplass/plattform
- Havn
- Parkering
- Kombinerte formål for samferdselsanlegg og/eller teknisk infrastrukturtraseer

§12-5. Nr. 3 - Grønnstruktur
- Naturområde
- Turveg
- Friområde

§12-5. Nr. 5 - Landbruks-, natur- og friluftsformål samt reindrift
- LNFR areal for nødvendige tiltak for landbruk og reindrift og gårdstilknyttet næringsvirksomhet basert på gårdens ressursgrunnlag
- Friluftsformål

§12-5. Nr. 6 - Bruk og vern av sjø og vassdrag med tilhørende strandsone
- Friluftsområde

§12-6 - Hensynssoner
- Frisikt
- Ras- og skredfare
- Flomfare
- Høyspenningsanlegg (inkl høyspentkabler)
- Krav vedrørende infrastruktur
- Bevaring naturmiljø

§12-7 - Bestemmelseområder
- Vilkår for bruk av arealer, bygninger og anlegg
- Midlertidig bygge- og anleggsområde

Linjesymbol
- Plangrense
- Formålgrense
- Bestemmelsegrense
- Midlertidig bygge- og anleggrense
- Byggegrense
- Bebyggelse som forutsettes fjernet
- Frisiktlinje
- Regulert støyskjerm
- Regulert støttemur
- Grense for sikringssone
- Grense for faresone
- Grense for infrastruktursone
- Grense for angitt hensynssone

Punktsymboler
- Avkjørsel - både inn og utkjøring

N

Kartopplysninger

Kilde for basiskart:	Statens kartverk	Ekvidistanse:	5m
Dato for basiskart:	12.05.2023	Kartmålestokk:	1:1000 m (A0)
Koordinatsystem:	EUREF89. UTM-32	0 25 50m	
Høydegrunnlag:	NN2000		

Kristiansand kommune

Detaljregulering

E18 Ytre ringvei

Med tilhørende reguleringsbestemmelser

Arealplan-ID: 1580

Forslagsstiller: Nye Veier


SAKSBEHANDLING ETTER PLAN- OG BYGNINGSLOVEN


				SAKS-NR	DATO	SIGN
Dato	XXX	Revisjon	XXX			
Dato	XXX	Revisjon	XXX			
Dato	XXX	Revisjon	XXX			
Kommunestyret sitt vedtak						
Ny 2. gang behandling						
Offentlig ettersyn fra ..... til						
2. gangs behandling						
Offentlig ettersyn fra ..... til						
1. gangs behandling						
Kunngjøring av oppstart av planarbeid				20/05832	06.05.2023	SAROEE
Oppstartsmøte...				20/05832	28.01.2021	SAROEE
PLANEN ER UTARBEIDET AV: Norconsult		PLANKONSULENT		TEGNNR.	DATO	SIGN
				B006	27.06.2023	ILDNY/LINAAN

Det bekreftes at planen er i samsvar med kommunestyrets vedtak av _____ (Bekreftdato) _____ (PLANSJEFNAVN)
Dato Plansjef

N1016600 N1016500 N1016400 N1016300 N1016200 N1016100 N1016000 N1015900 N1015800 N1015700 N1015600 N1015500

Ø123200 Ø123300 Ø123400 Ø123500 Ø123600 Ø123700 Ø123800

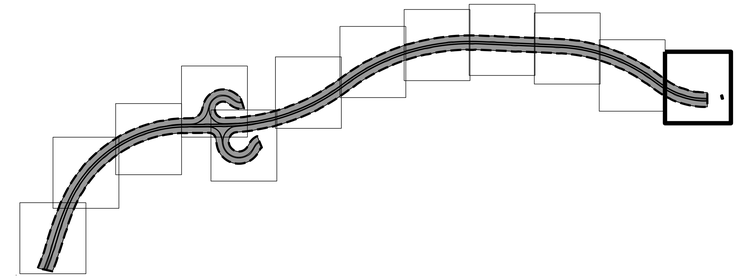

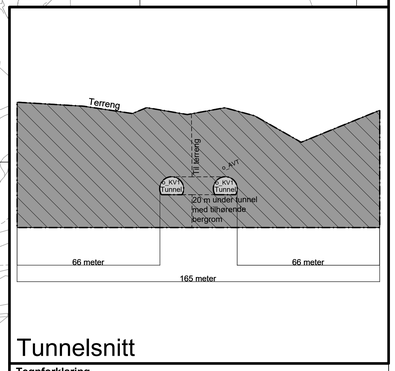

Tunnelsnitt

Tegnforklaring

Reguleringsplan PBL 2008

§12-5. Nr. 2 - Samferdselsanlegg og teknisk infrastruktur

- Kjøreveg
- Gang-/sykkelveg
- Annen veggrunn - tekniske anlegg

§12-6 - Hensynssoner

- Andre sikringssoner/tunnel

Linjesymbol

- Plangrense
- Formålgrense
- Grense for sikringssone

N

Kartopplysninger

Kilde for basiskart:	Statens kartverk	Ekvidistanse:	5m
Dato for basiskart:	12.05.2023	Kartmålestokk:	1:1000 (A0)
Koordinatsystem:	EUREF89. UTM-32		
Høydegrunnlag:	NN2000		

0 25 50m

Kristiansand kommune

Detaljregulering

E18 Ytre ringvei

Med tilhørende reguleringsbestemmelser

Arealplan-ID: 1580

Forslagsstiller: Nye Veier


SAKSBEHANDLING ETTER PLAN- OG BYGNINGSLOVEN


	SAKS-NR	DATO	SIGN
Dato XXX Revisjon XXX			
Dato XXX Revisjon XXX			
Dato XXX Revisjon XXX			
Kommunestyret sitt vedtak			
Ny 2. gang behandling			
Offentlig ettersyn fra ..... til			
2. gangs behandling			
Offentlig ettersyn fra ..... til			
1. gangs behandling			
Kunngjøring av oppstart av planarbeid	20/05832	19.04.2021	KRIRE
Oppstartsmøte...	20/05832	28.01.2021	SAROEE

PLANEN ER UTARBEIDET AV: Norconsult PLANKONSULENT

TEGNNR.	DATO	SIGN.
B007	27.06.2023	INAANVELDV3

Det bekreftes at planen er i samsvar med kommunestyrets vedtak av ..... (Dato) ..... (Plansjef)

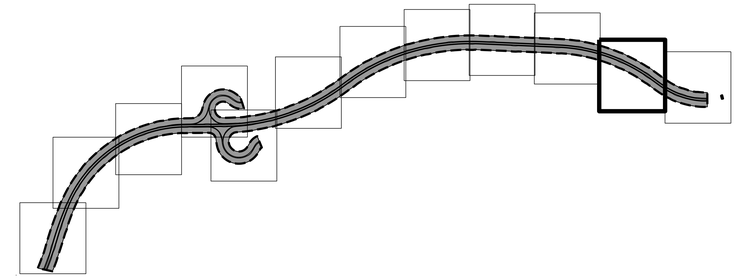

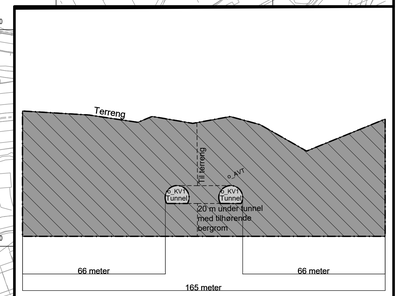

Tunnelsnitt

Tegnforklaring

Reguleringsplan PBL 2008

§12-5. Nr. 2 - Samferdselsanlegg og teknisk infrastruktur

- Kjøreveg
- Gang-/sykkelveg
- Annen veggrunn - tekniske anlegg

§12-6 - Hensynssoner

- Andre sikringssoner/tunnel

Linjesymbol

- Plangrense
- Formålgrense
- Grense for sikringssone

Kartopplysninger

Kilde for basiskart:	Statens kartverk	Ekvidistanse:	5m
Dato for basiskart:	12.05.2023	Kartmålestokk:	1:1000 m (A0)
Koordinatsystem:	EUREF89.UTM-32	0	25 50m
Høydegrunnlag:	NN2000		

Kristiansand kommune

Detaljregulering

E18 Ytre ringvei

Med tilhørende reguleringsbestemmelser

Arealplan-ID: 1580

Forslagsstiller: Nye Veier


SAKSBEHANDLING ETTER PLAN- OG BYGNINGSLOVEN


			SAKS-NR	DATO	SIGN
Dato XXX	Revisjon	XXX			
Dato XXX	Revisjon	XXX			
Dato XXX	Revisjon	XXX			
Kommunestyret sitt vedtak					
Ny 2. gang behandling					
Offentlig ettersyn fra ..... til					
2. gangs behandling					
Offentlig ettersyn fra ..... til					
1. gangs behandling					
Kunngjøring av oppstart av planarbeid			20/05832	19.01.2021	KRIRE
Oppstartsmøte			20/05832	28.01.2021	SAROEE

PLANEN ER UTARBEIDET AV:	PLANKONSULENT	TEGNNR	DATO	SIGN.
Norconsult		B008	27.06.2023	[NAAN/ELINV]


Det bekreftes at planen er i samsvar med kommunestyrets vedtak av _____ _____
Dato Plansjef

Vertikalnivå 1

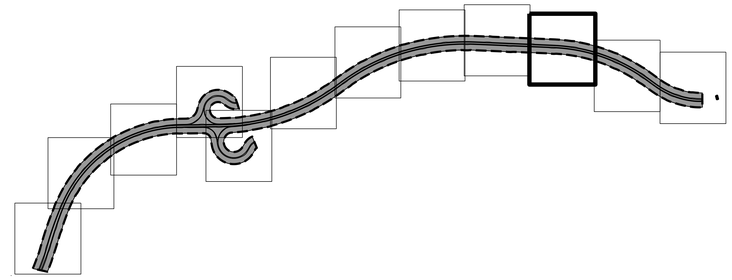

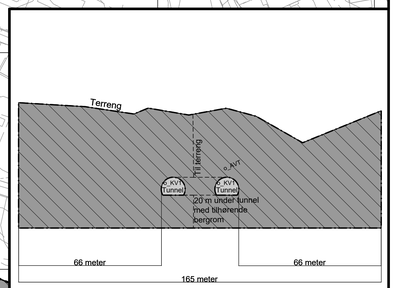

Tunnelsnitt

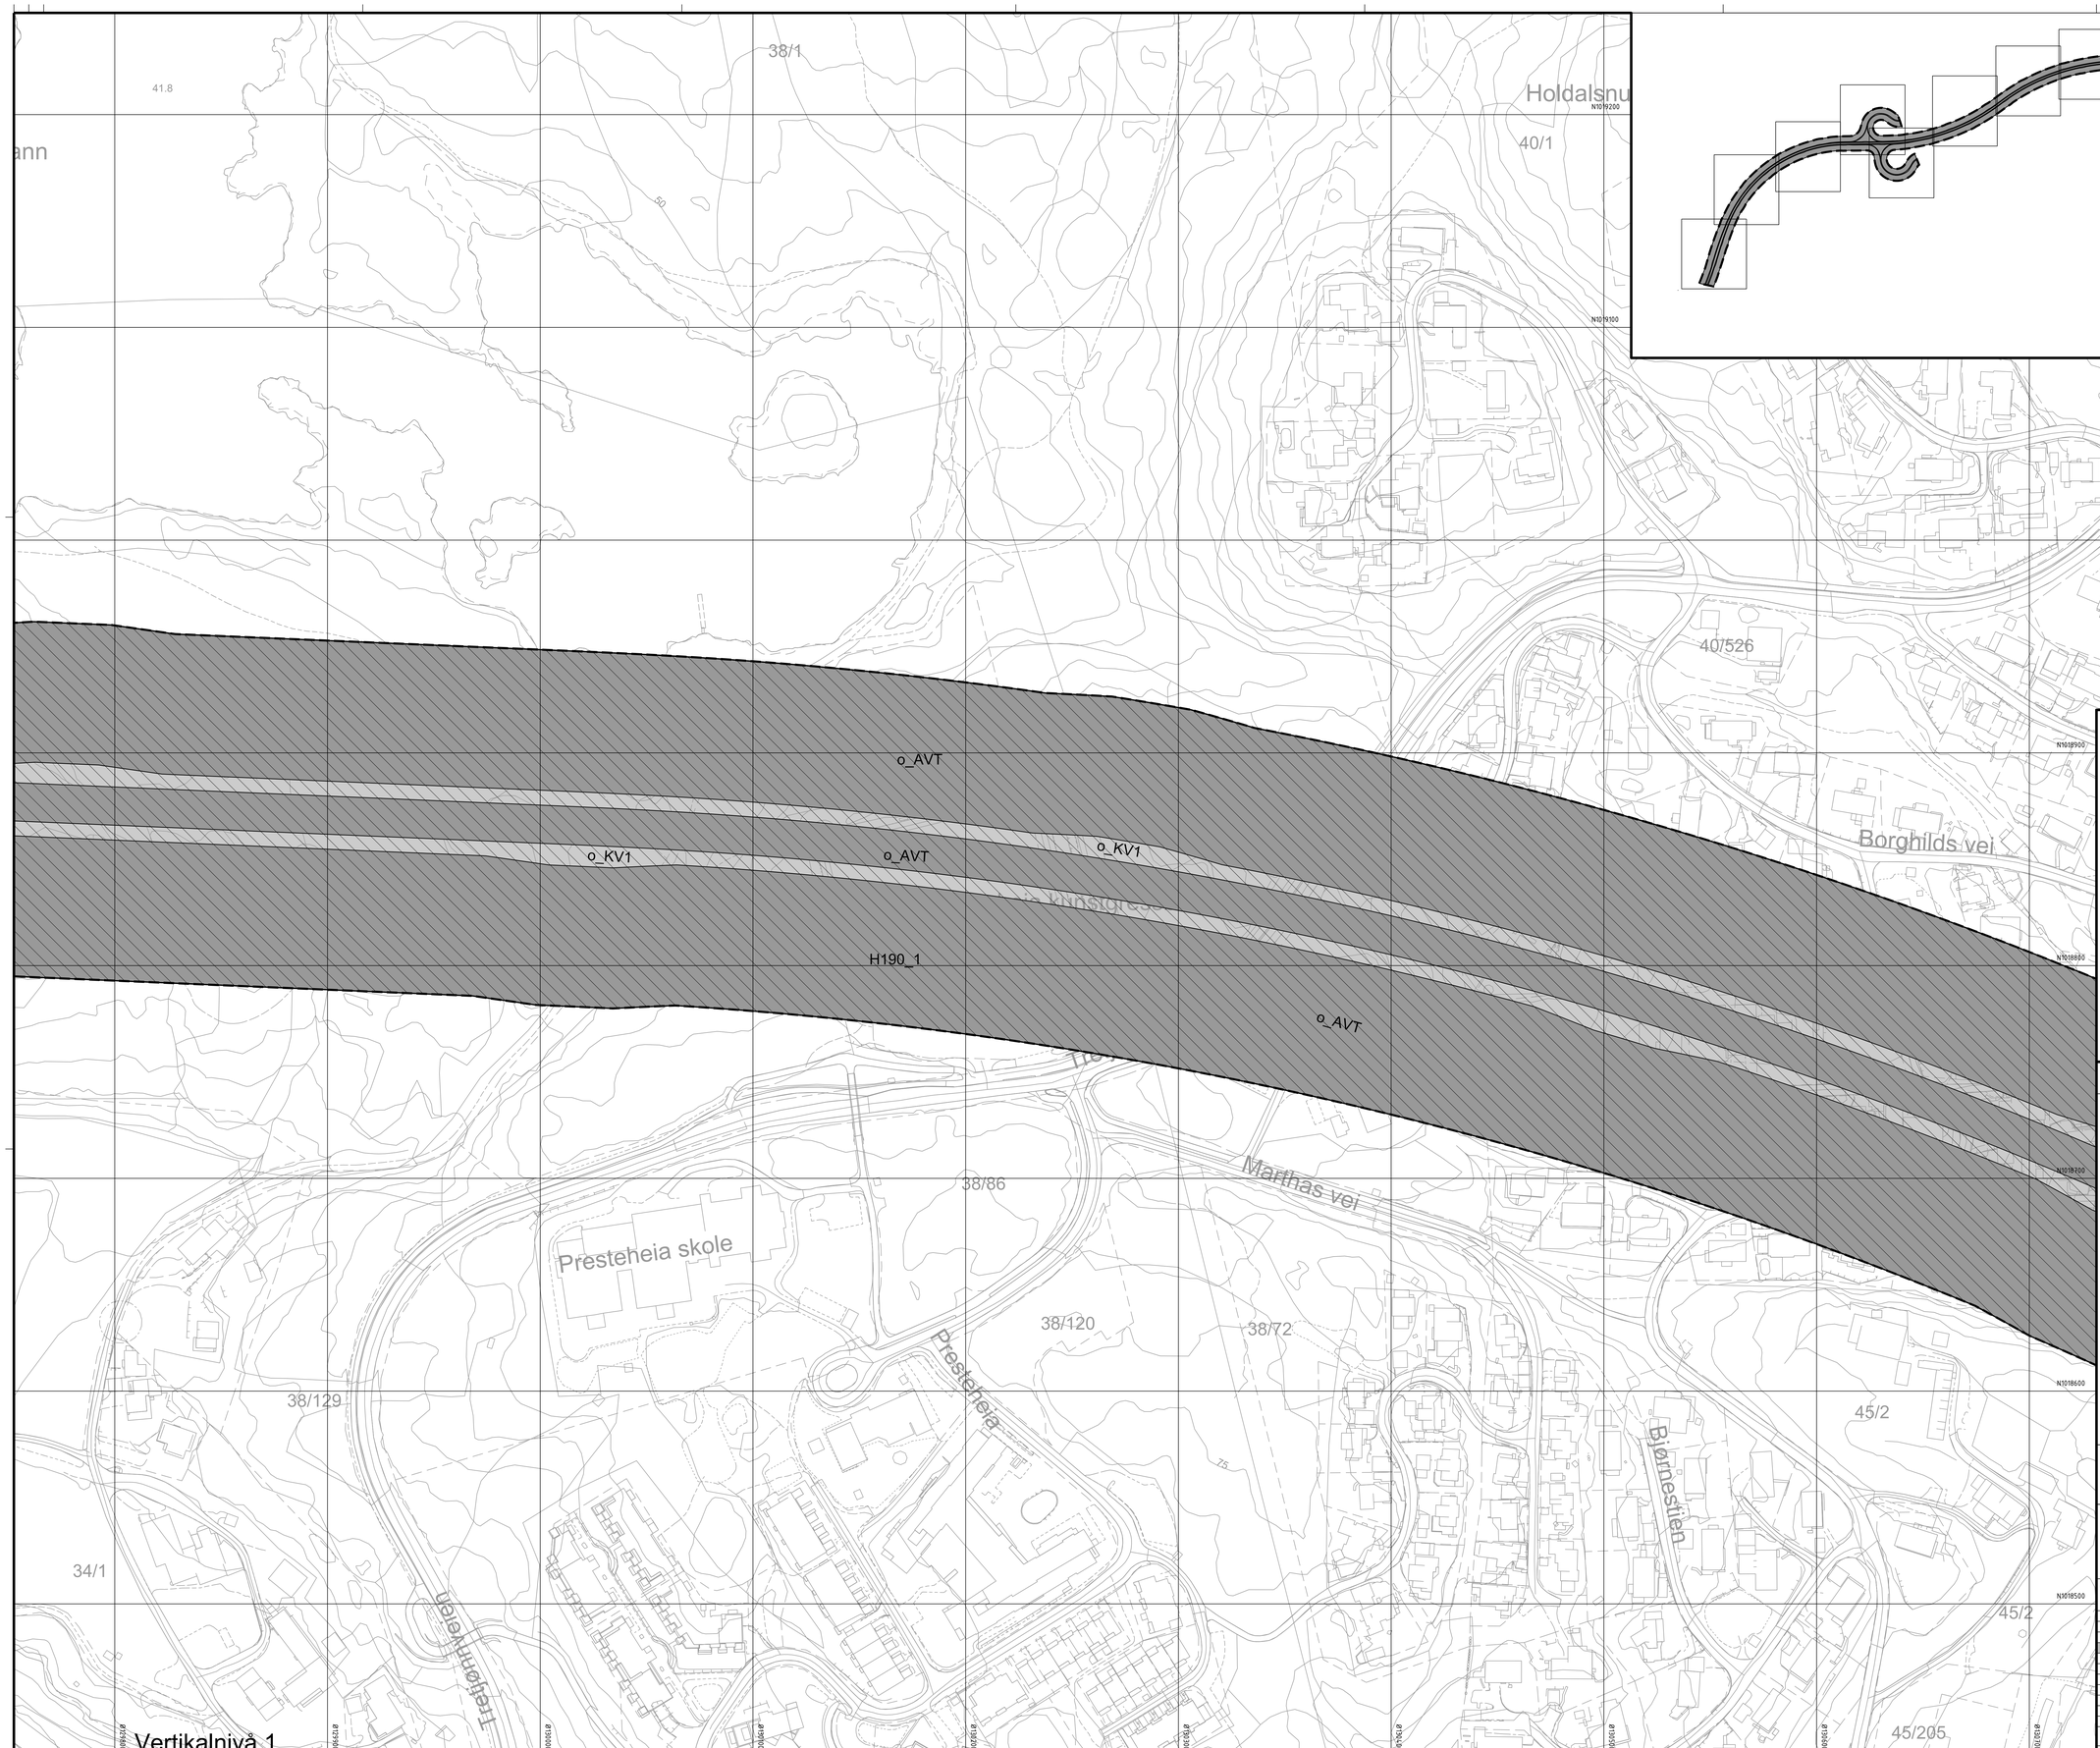

Tegnforklaring

Reguleringsplan PBL 2008

§12-5. Nr. 2 - Samferdselsanlegg og teknisk infrastruktur

- Kjøreveg
- Gang-/sykkelveg
- Annen veggrunn - tekniske anlegg

§12-6 - Hensynssoner

- Andre sikringssoner/tunnel

Linjesymbol

- Plangrense
- Formålgrense
- Grense for sikringssone

N

Kartopplysninger

Kilde for basiskart:	Statens kartverk	Ekvidistanse:	5m
Dato for basiskart:	12.05.2023	Kartmålestokk:	1:1000 m (A0)
Koordinatsystem:	EUREF89.UTM-32	0	25.0 50m
Høydegrunnlag:	NN2000		

Kristiansand kommune

Detaljregulering

E18 Ytre ringvei

Med tilhørende reguleringsbestemmelser

Arealplan-ID: 1580

Forslagsstiller: Nye Veier

SAKSBEHANDLING ETTER PLAN- OG BYGNINGSLOVEN


			SAKS-NR	DATO	SIGN
Dato XXX	Revisjon	XXX			
Dato XXX	Revisjon	XXX			
Dato XXX	Revisjon	XXX			
Kommunestyret sitt vedtak					
Ny 2. gang behandling					
Offentlig ettersyn fra ..... til					
2. gangs behandling					
Offentlig ettersyn fra ..... til					
1. gangs behandling					
Kunngjøring av oppstart av planarbeid			20/05832	19.04.2021	KRIRE
Oppstartsmøte...			20/05832	28.01.2021	SAROEE

PLANEN ER UTARBEIDET AV: Norconsult PLANKONSULENT

TEGNNR	DATO	SIGN
B009	27.06.2023	[NAVNELINJ]

Det bekreftes at planen er i samsvar med kommunestyrets vedtak av

Rådmann/Ordfører — Dato — PLANSJEFNAVN — Plansjef

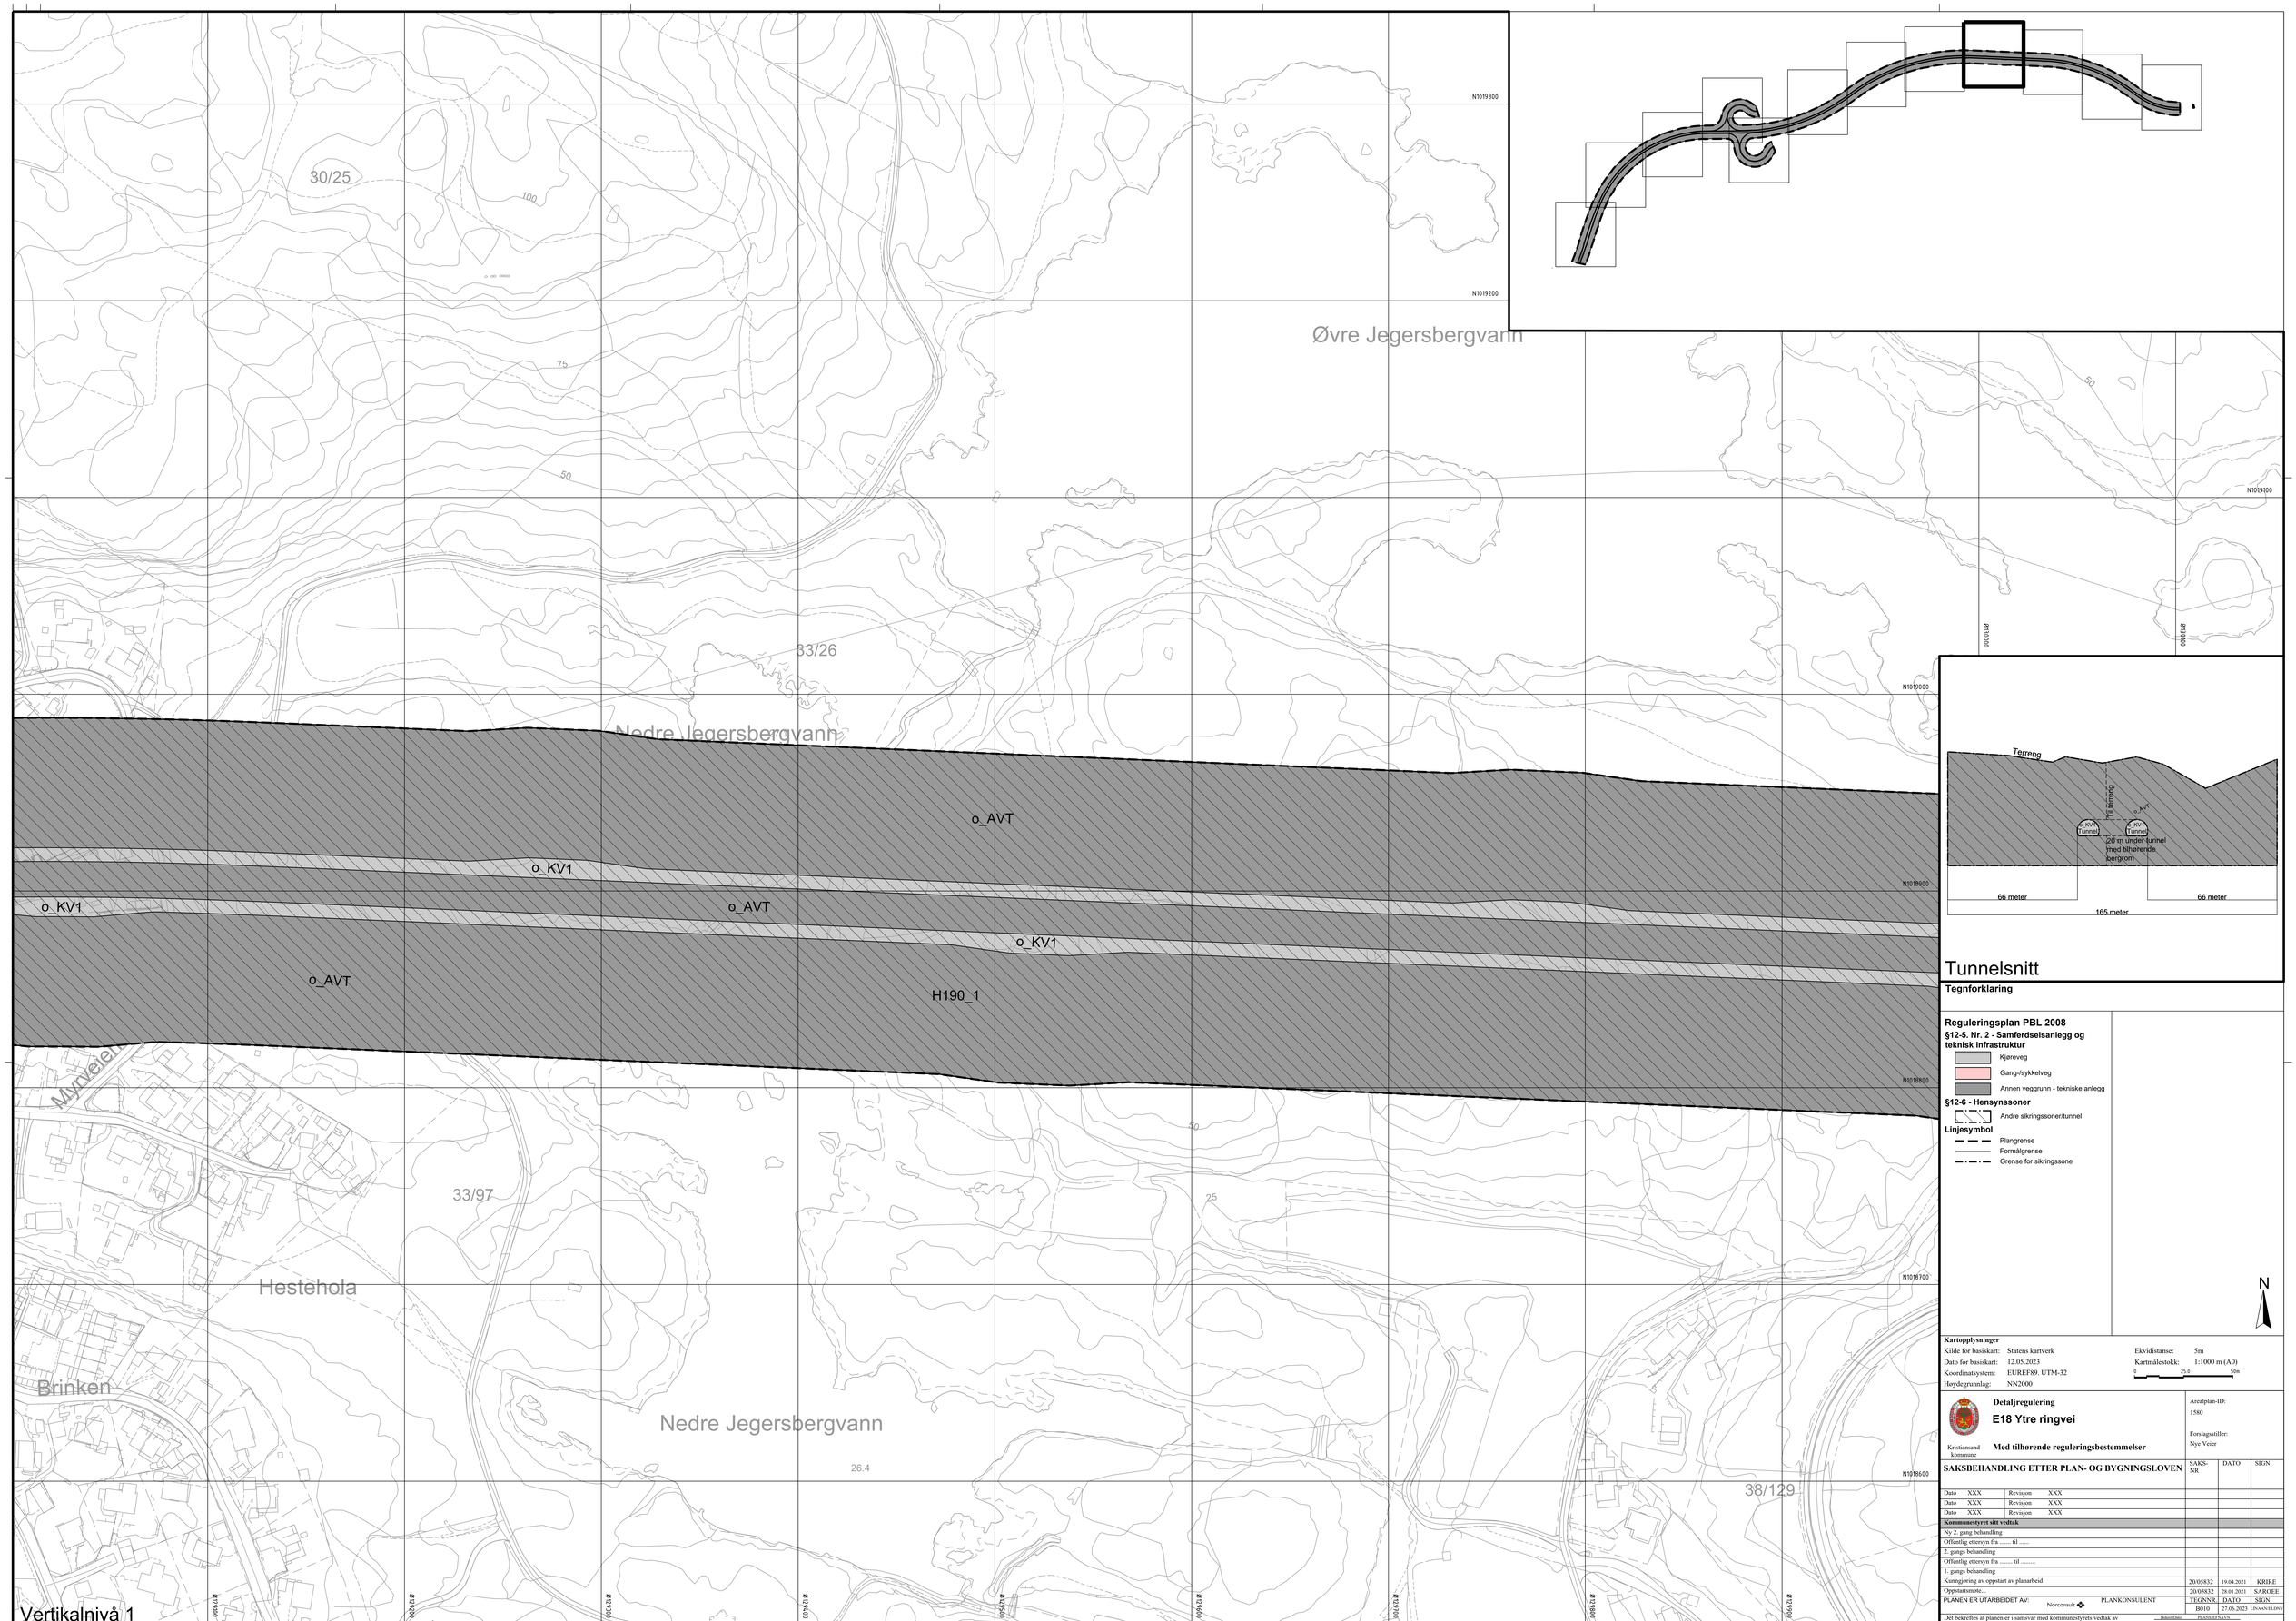

Tunnelsnitt

Tegnforklaring

Reguleringsplan PBL 2008

§12-5. Nr. 2 - Samferdselsanlegg og teknisk infrastruktur

- Kjøreveg
- Gang-/sykkelveg
- Annen veggrunn - tekniske anlegg

§12-6 - Hensynssoner

- Andre sikringssoner/tunnel

Linjesymbol

- Plangrense
- Formålgrense
- Grense for sikringssone

N

Kartopplysninger

Kilde for basiskart:	Statens kartverk	Ekvidistanse:	5m
Dato for basiskart:	12.05.2023	Kartmålestokk:	1:1000 m (A0)
Koordinatsystem:	EUREF89. UTM-32		0 25.0 50m
Høydegrunnlag:	NN2000		

Kristiansand kommune

Detaljregulering

E18 Ytre ringvei

Med tilhørende reguleringsbestemmelser


Arealplan-ID: 1580


Forslagsstiller: Nye Veier

SAKSBEHANDLING ETTER PLAN- OG BYGNINGSLOVEN	SAKS-NR	DATO	SIGN
Dato XXX Revisjon XXX			
Dato XXX Revisjon XXX			
Dato XXX Revisjon XXX			
Kommunestyret sitt vedtak			
Ny 2. gang behandling			
Offentlig ettersyn fra ..... til			
2. gangs behandling			
Offentlig ettersyn fra ..... til			
1. gangs behandling			
Kunngjøring av oppstart av planarbeid	20/05832	10.04.2021	KRIRE
Oppstartsmøte...	20/05832	28.01.2021	SAROEE

PLANEN ER UTARBEIDET AV: Norconsult PLANKONSULENT	TEGNNR	DATO	SIGN.
	B010	27.06.2023	INAANVLDAV

Det bekreftes at planen er i samsvar med kommunestyrets vedtak av (behandlingsdato) PLANSEKSJONSSJEF (Plansjef)

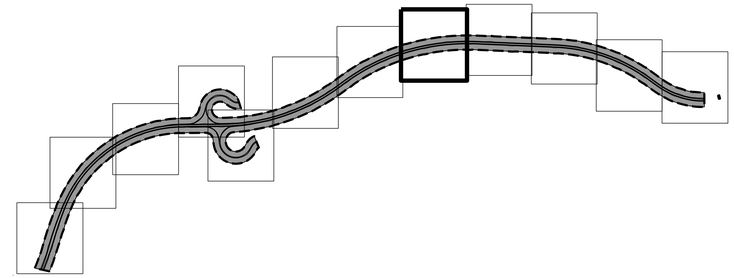

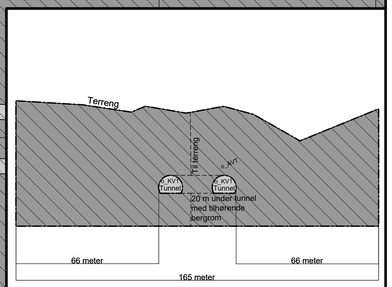

Tunnelsnitt

Tegnforklaring

Reguleringsplan PBL 2008

§12-5. Nr. 2 - Samferdselsanlegg og teknisk infrastruktur

- Kjøreveg
- Gang-/sykkelveg
- Annen veggrunn - tekniske anlegg

§12-6 - Hensynssoner

- Andre sikringssoner/tunnel

Linjesymbol

- Plangrense
- Formålgrense
- Grense for sikringssone

N

Kartopplysninger

Kilde for basiskart:	Statens kartverk	Ekvidistanse:	5m
Dato for basiskart:	12.05.2023	Kartmålestokk:	1:1000 m (A0)
Koordinatsystem:	EUREF89. UTM-32	0	25,0 50m
Høydegrunnlag:	NN2000		

Kristiansand kommune

Detaljregulering

E18 Ytre ringvei

Med tilhørende reguleringsbestemmelser

Arealplan-ID: 1580

Forslagsstiller: Nye Veier


SAKSBEHANDLING ETTER PLAN- OG BYGNINGSLOVEN	SAKS-NR	DATO	SIGN
Dato XXX Revisjon XXX			
Dato XXX Revisjon XXX			
Dato XXX Revisjon XXX			
Kommunestyret sitt vedtak			
Ny 2. gang behandling			
Offentlig ettersyn fra ..... til			
2. gangs behandling			
Offentlig ettersyn fra ..... til			
1. gangs behandling			
Kunngjøring av oppstart av planarbeid	20/05832	19.04.2021	KRIRE
Oppstartsmøte...	20/05832	28.01.2021	SAROEE

PLANEN ER UTARBEIDET AV: Norconsult — PLANKONSULENT	TEGNNR.	DATO	SIGN.
	B011	27.06.2023	[SIGNATURE]

Det bekreftes at planen er i samsvar med kommunestyrets vedtak av — Dato — PLANSJEFENS/Plansjef

Vertikalnivå 1

Tunnelsnitt

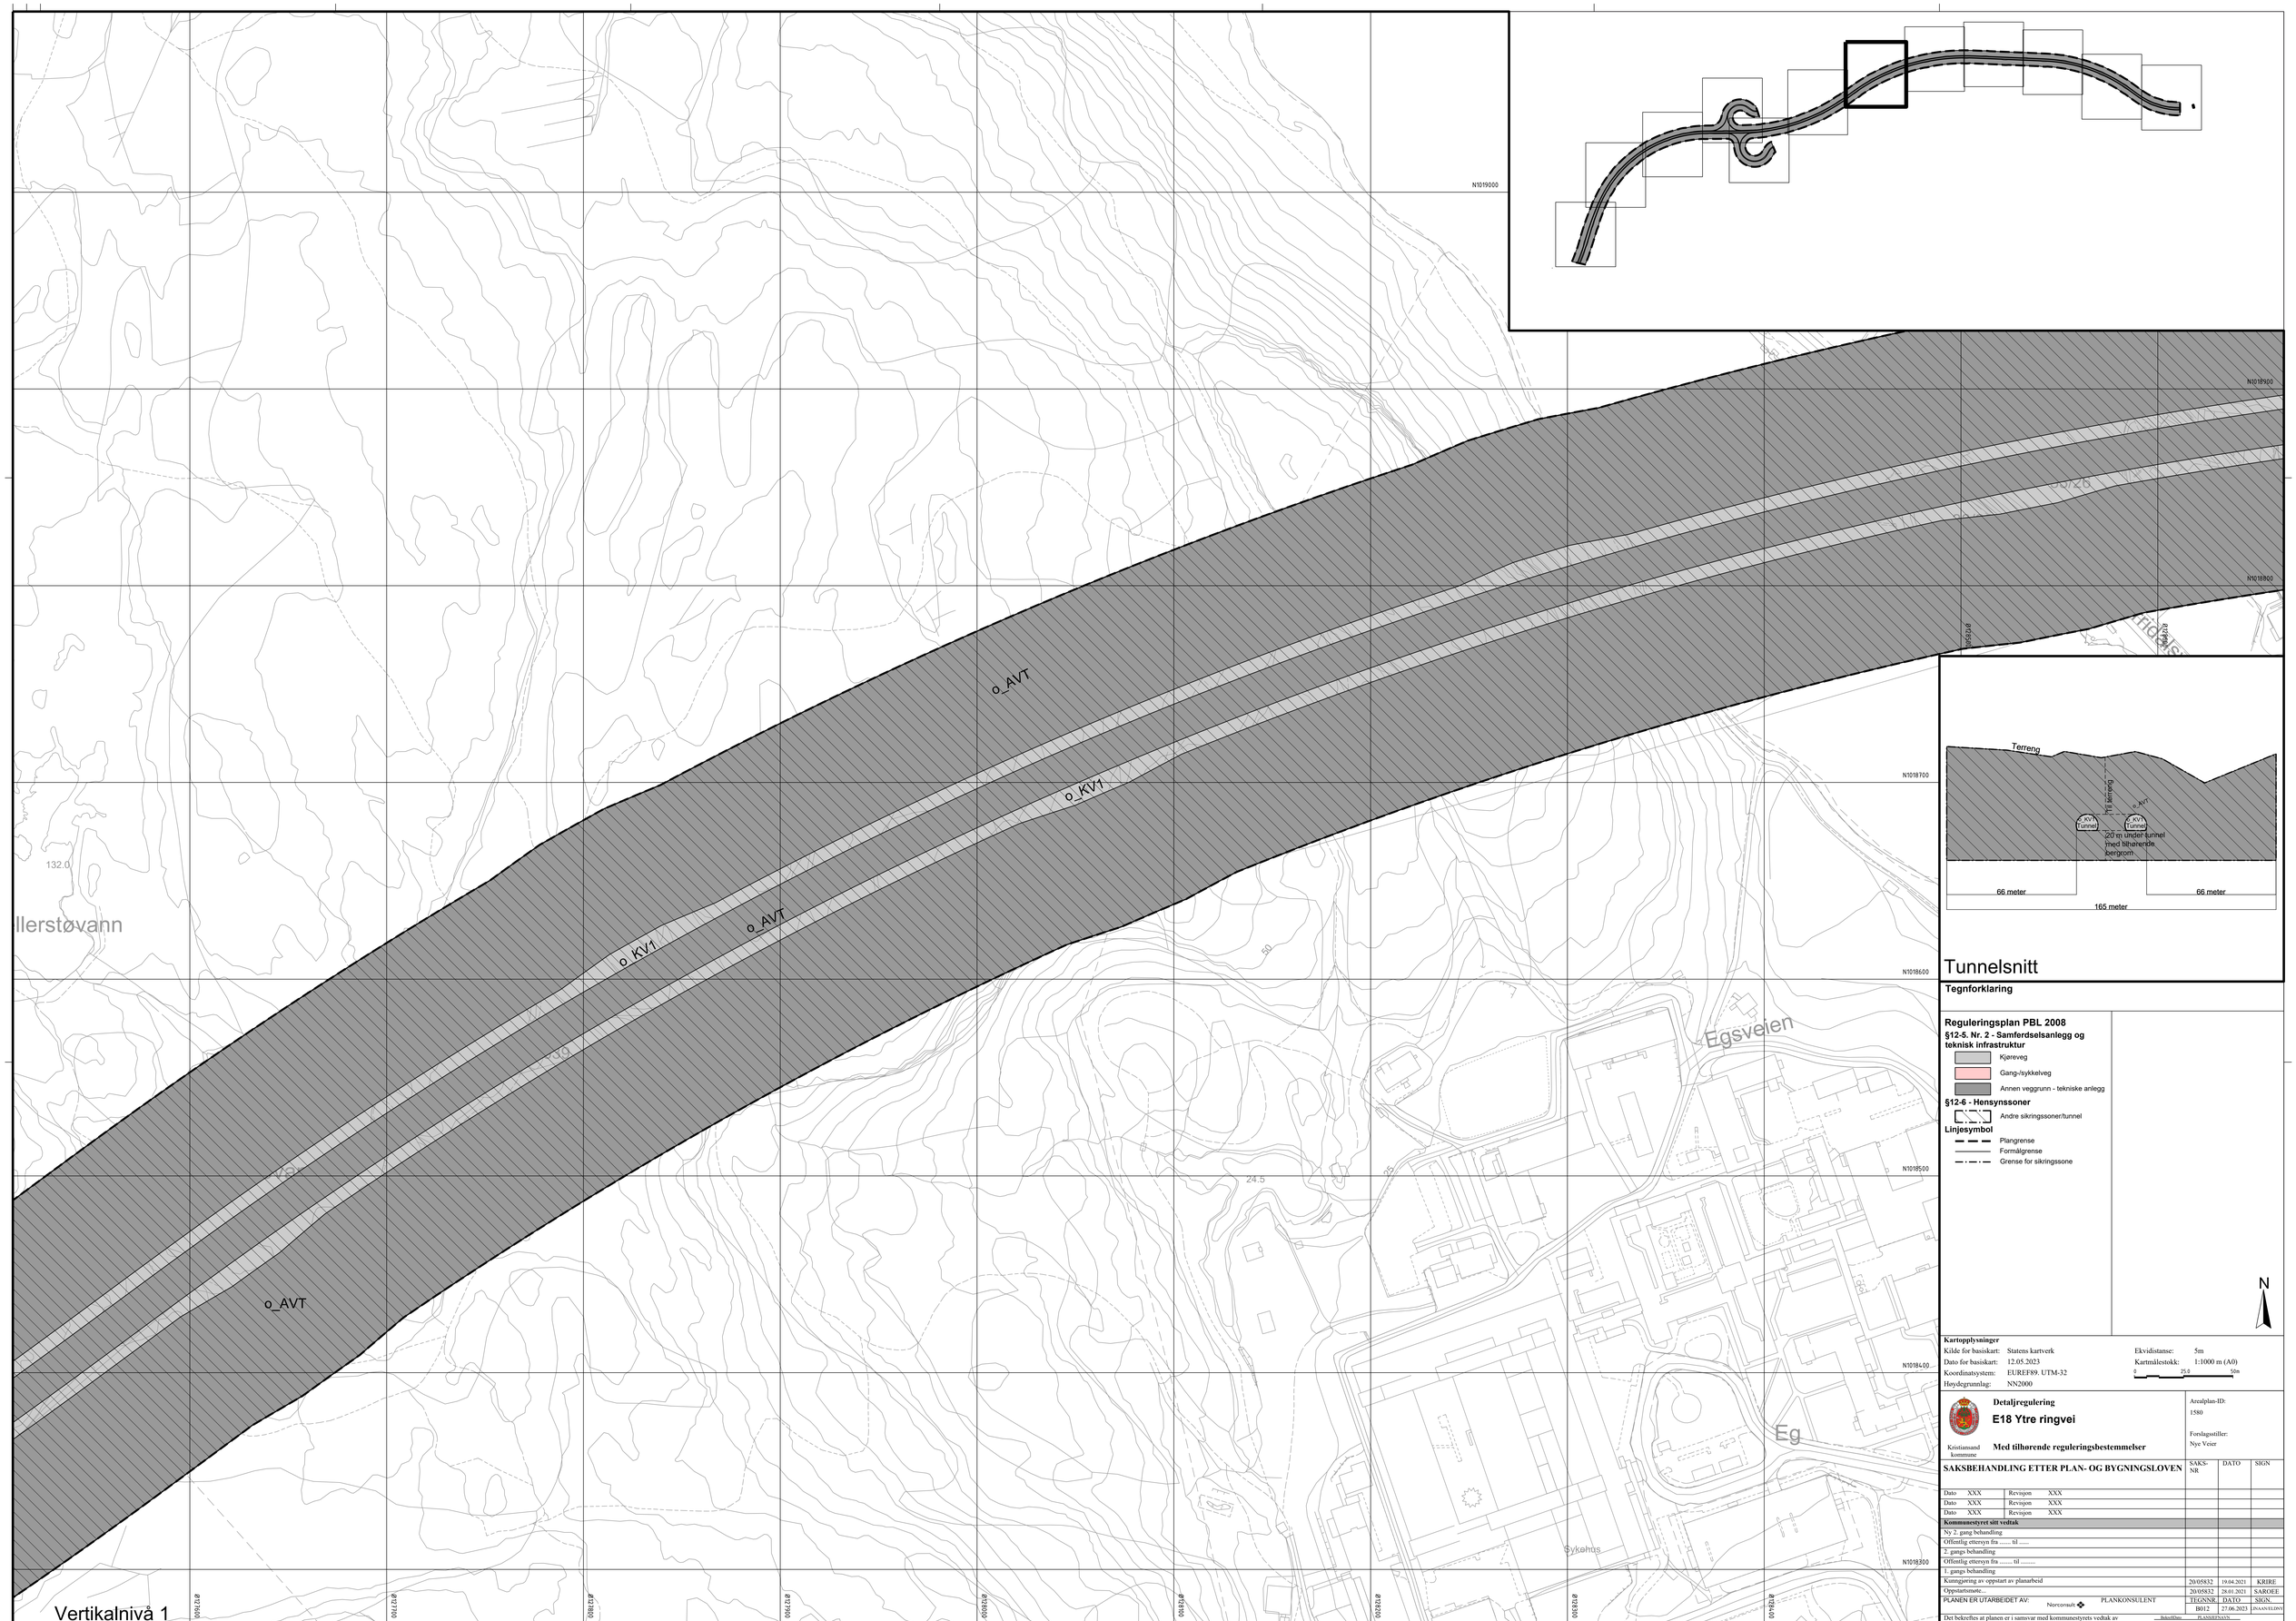

Tegnforklaring

Reguleringsplan PBL 2008

§12-5. Nr. 2 - Samferdselsanlegg og teknisk infrastruktur

- Kjøreveg
- Gang-/sykkelveg
- Annen veggrunn - tekniske anlegg

§12-6 - Hensynssoner

- Andre sikringssoner/tunnel

Linjesymbol

- Plangrense
- Formålgrense
- Grense for sikringssone

N

Kartopplysninger

Kilde for basiskart:	Statens kartverk	Ekvidistanse:	5m
Dato for basiskart:	12.05.2023	Kartmålestokk:	1:1000 m (A0)
Koordinatsystem:	EUREF89. UTM-32		0 25.0 50m
Høydegrunnlag:	NN2000		

Kristiansand kommune

Detaljregulering

E18 Ytre ringvei

Med tilhørende reguleringsbestemmelser

Arealplan-ID: 1580

Forslagsstiller: Nye Veier


SAKSBEHANDLING ETTER PLAN- OG BYGNINGSLOVEN

	SAKS-NR	DATO	SIGN
Dato XXX Revisjon XXX			
Dato XXX Revisjon XXX			
Dato XXX Revisjon XXX			
Kommunestyret sitt vedtak			
Ny 2. gang behandling			
Offentlig ettersyn fra ..... til			
2. gangs behandling			
Offentlig ettersyn fra ..... til			
1. gangs behandling			
Kunngjøring av oppstart av planarbeid	20/05832	19.04.2021	KRIRE
Oppstartsmøte...	20/05832	28.01.2021	SAROEE

PLANEN ER UTARBEIDET AV: PLANKONSULENT	TEGNNR.	DATO	SIGN.
Norconsult	B012	27.06.2023	INAN/ELIDA

Det bekreftes at planen er i samsvar med kommunestyrets vedtak av

Rektor/Dato PLANSJEFNAVN Plansjef

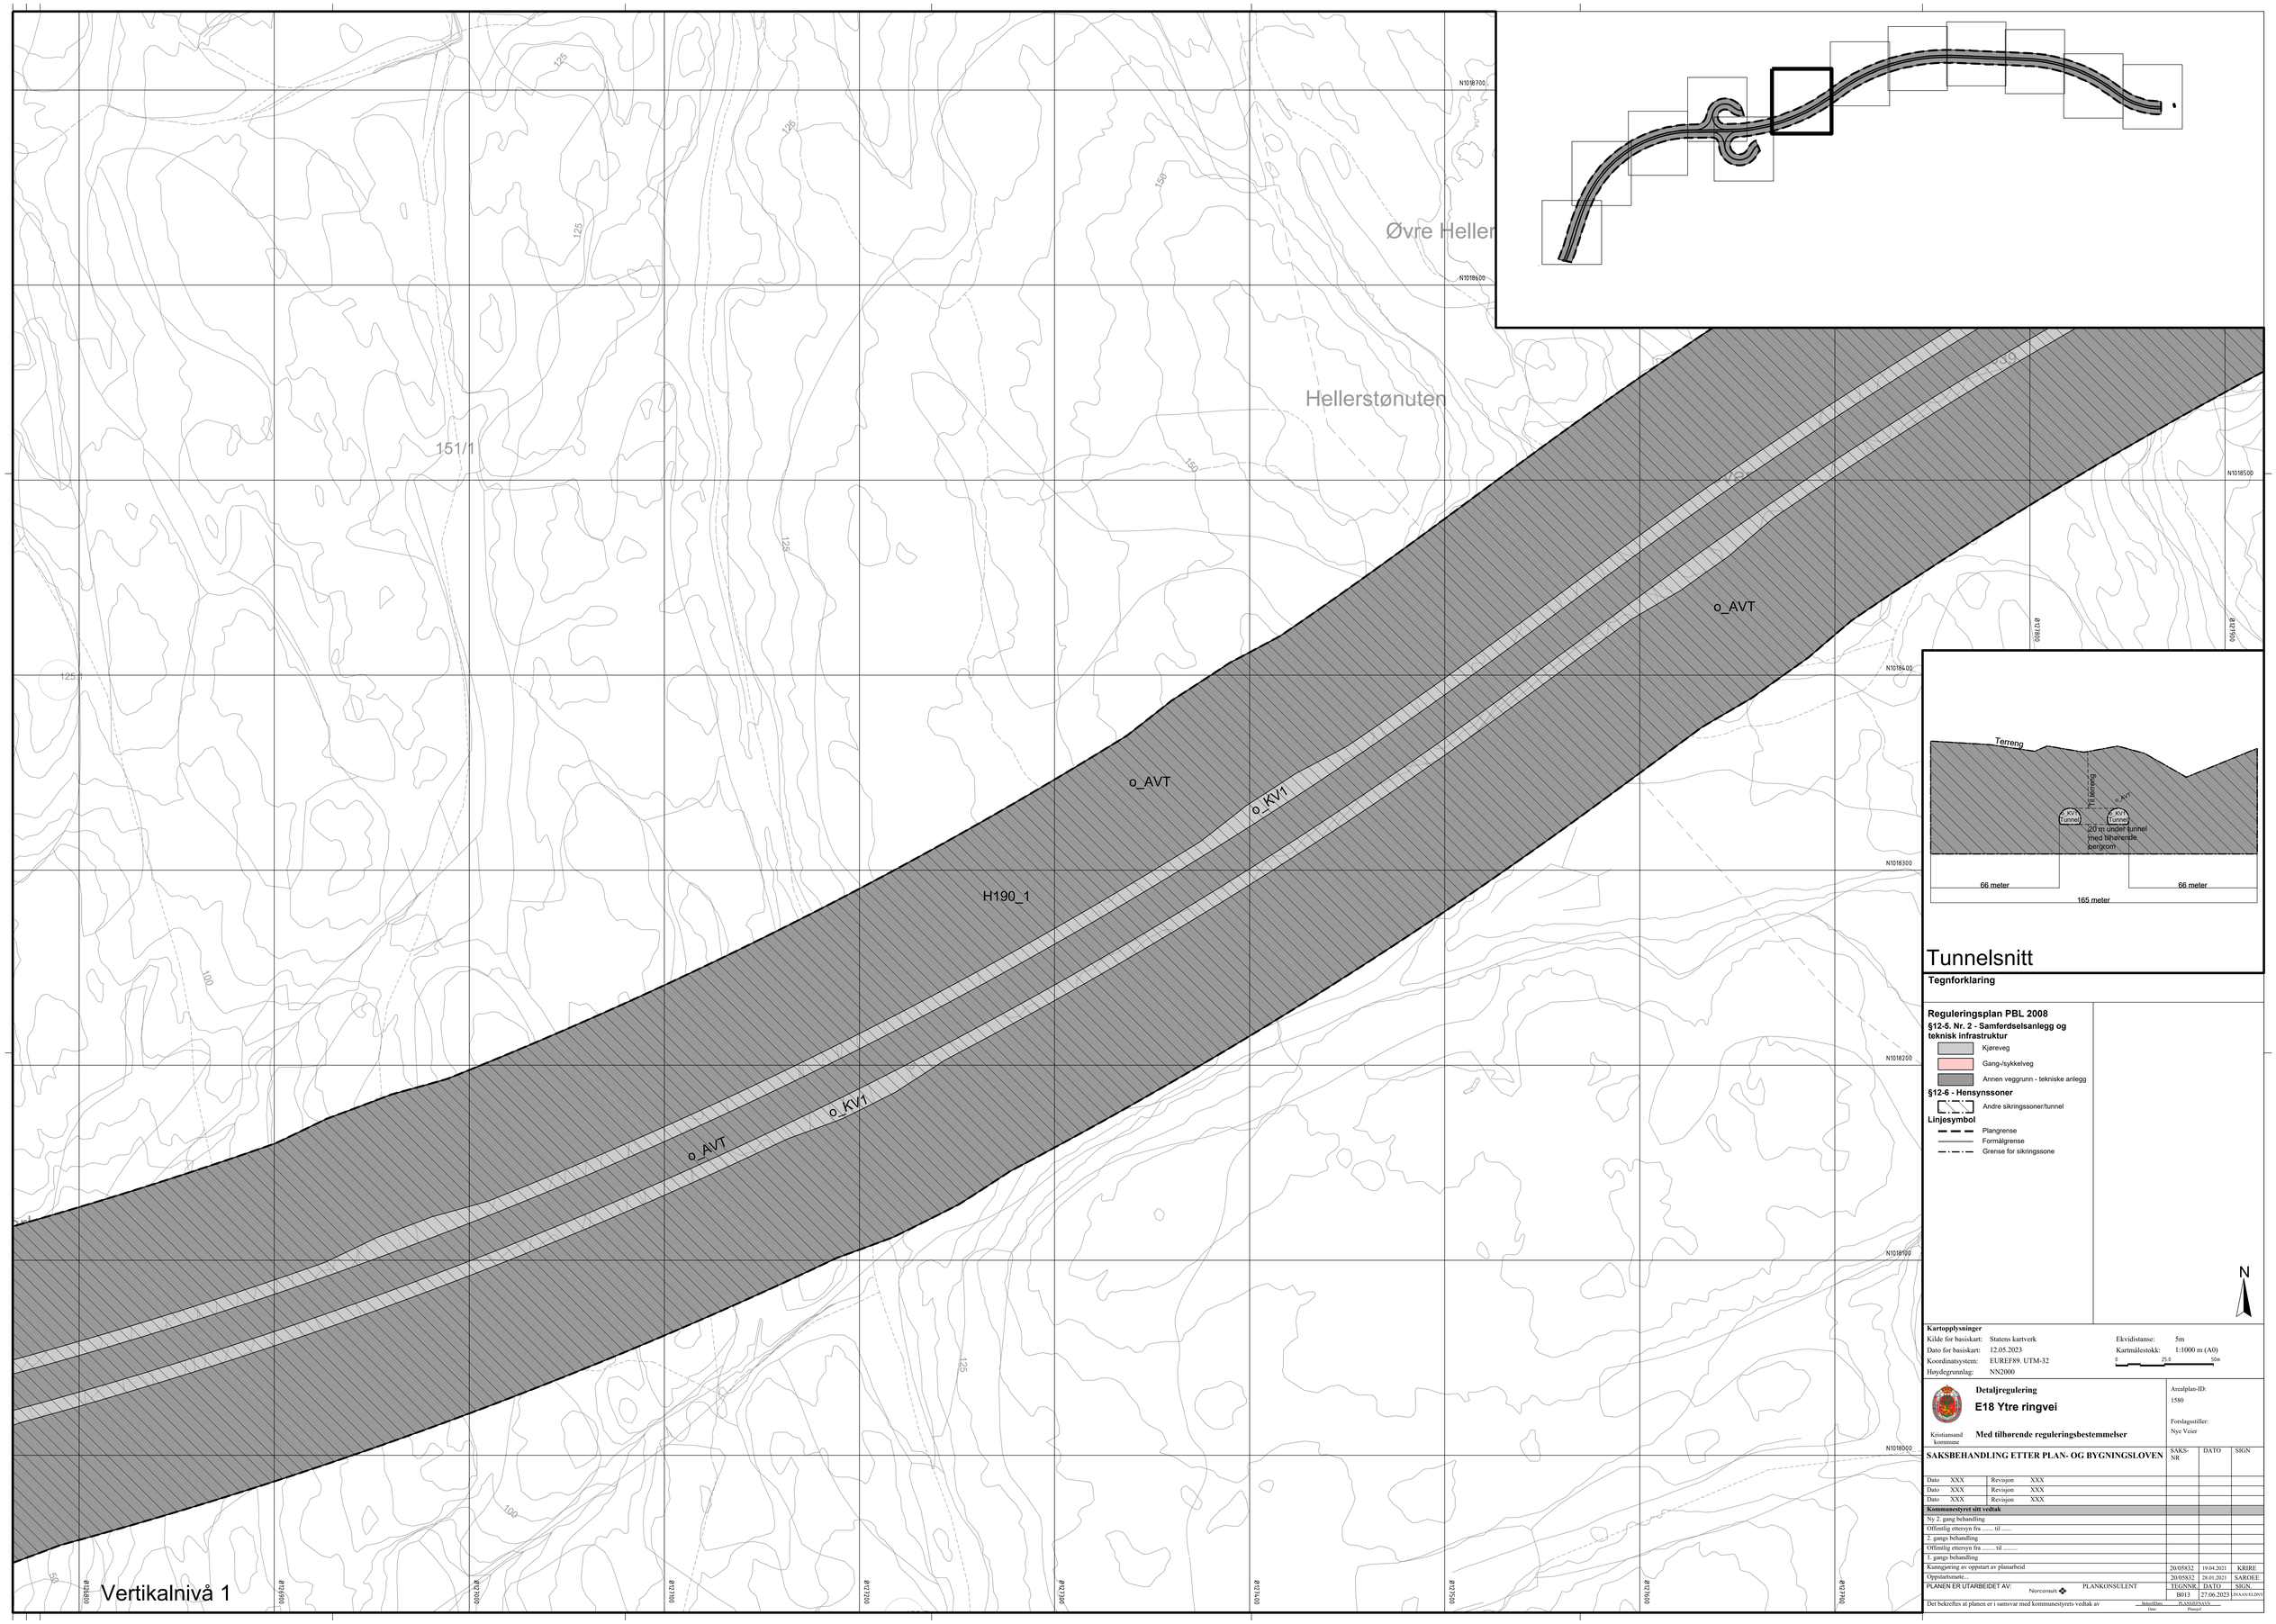

Tunnelsnitt

Tegnforklaring

Reguleringsplan PBL 2008

§12-5. Nr. 2 - Samferdselsanlegg og teknisk infrastruktur

- Kjøreveg
- Gang-/sykkelveg
- Annen veggrunn - tekniske anlegg

§12-6 - Hensynssoner

- Andre sikringssoner/tunnel

Linjesymbol

- Plangrense
- Formålgrense
- Grense for sikringssone

N

Kartopplysninger

Kilde for basiskart:	Statens kartverk	Ekvidistanse:	5m
Dato for basiskart:	12.05.2023	Kartmålestokk:	1:1000 m (A0)
Koordinatsystem:	EUREF89. UTM-32	0 25.0 50m	
Høydegrunnlag:	NN2000		

Kristiansand kommune

Detaljregulering

E18 Ytre ringvei

Med tilhørende reguleringsbestemmelser

Arealplan-ID: 1580

Forslagsstiller: Nye Veier


SAKSBEHANDLING ETTER PLAN- OG BYGNINGSLOVEN

			SAKS-NR	DATO	SIGN
Dato XXX	Revisjon	XXX			
Dato XXX	Revisjon	XXX			
Dato XXX	Revisjon	XXX			
Kommunestyret sitt vedtak					
Ny 2. gang behandling					
Offentlig ettersyn fra ..... til					
2. gangs behandling					
Offentlig ettersyn fra ..... til					
1. gangs behandling					
Kunngjøring av oppstart av planarbeid			20/05832	19.04.2021	KRIRE
Oppstartsmøte...			20/05832	28.01.2021	SAROEE

PLANEN ER UTARBEIDET AV:	PLANKONSULENT	TEGNNR.	DATO	SIGN.
Norconsult		B013	27.06.2023	[SIGNATURE]

Det bekreftes at planen er i samsvar med kommunestyrets vedtak av

Dato / Ordfører — Plansjef / PLANBESTANDEL

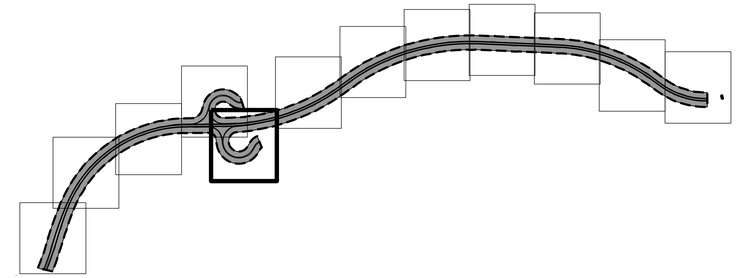

Smalemyr

o_AVT

o_KV1

H190_1

151/381

151/1614

151/1613

151/676


151/675

Trangedalen

Grotjønnstemmen

Súldalsnuten

Vertikalnivå 1

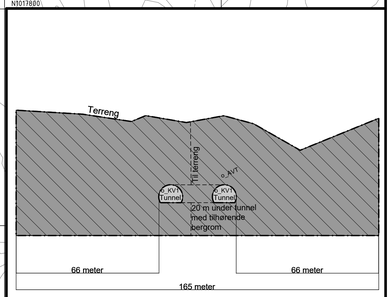

Tunnelsnitt

Tegnforklaring

Reguleringsplan PBL 2008

§12-5. Nr. 2 - Samferdselsanlegg og teknisk infrastruktur

- Kjøreveg
- Gang-/sykkelveg
- Annen veggrunn - tekniske anlegg

§12-6 - Hensynssoner

- Andre sikringssoner/tunnel

Linjesymbol

- Plangrense
- Formålgrense
- Grense for sikringssone

N

Kartopplysninger

Kilde for basiskart:	Statens kartverk	Ekvidistanse:	5m
Dato for basiskart:	12.05.2023	Kartmålestokk:	1:1000 m (A0)
Koordinatsystem:	EUREF89. UTM-32	0 25.0 50m	
Høydegrunnlag:	NN2000		

Kristiansand kommune

Detaljregulering

E18 Ytre ringvei

Med tilhørende reguleringsbestemmelser

Arealplan-ID: 1580


Forslagsstiller: Nye Veier

SAKSBEHANDLING ETTER PLAN- OG BYGNINGSLOVEN

			SAKS-NR	DATO	SIGN
Dato XXX	Revisjon	XXX			
Dato XXX	Revisjon	XXX			
Dato XXX	Revisjon	XXX			
Kommunestyret sitt vedtak					
Ny 2. gang behandling					
Offentlig ettersyn fra ..... til					
2. gangs behandling					
Offentlig ettersyn fra ..... til					
1. gangs behandling					
Kunngjøring av oppstart av planarbeid			20/05832	19.04.2021	KRIRE
Oppstartsmøte...			20/05832	28.01.2021	SAROEE

PLANEN ER UTARBEIDET AV:	PLANKONSULENT	TEGNNR	DATO	SIGN.
Norconsult		B014	27.06.2023	[SAKSVELDIG]

Det bekreftes at planen er i samsvar med kommunestyrets vedtak av — Dato/Sign — PLANSJONAVN — Plantgif

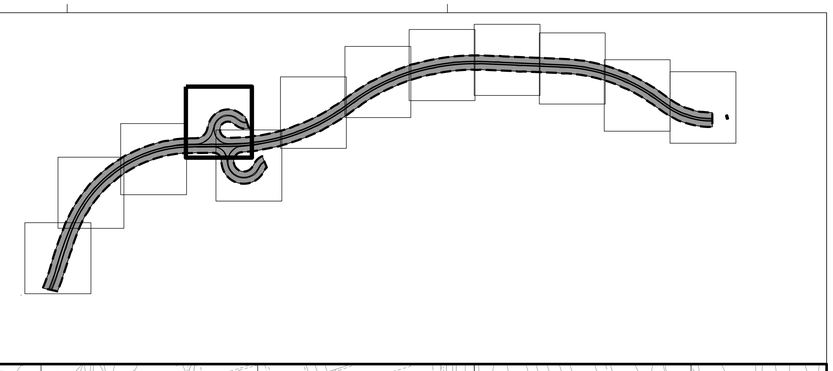

Trandlemyr

Mellommyra

Langemyr

Smalemyr

H190_1


o_KV1

o_AVT

N1018500
N1018400
N1018300
N1018200
N1018100
N1017900
N1017800

125
144.5

Vertikalnivå 1

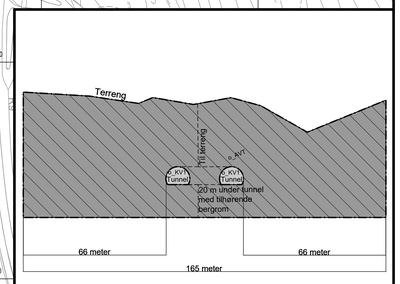

Tunnelsnitt

Tegnforklaring

Reguleringsplan PBL 2008

§12-5. Nr. 2 - Samferdselsanlegg og teknisk infrastruktur

- Kjøreveg
- Gang-/sykkelveg
- Annen veggrunn - tekniske anlegg

§12-6 - Hensynssoner

- Andre sikringssoner/tunnel

Linjesymbol

- Plangrense
- Formålgrense
- Grense for sikringssone

N

Kartopplysninger

Kilde for basiskart:	Statens kartverk	Ekvidistanse:	5m
Dato for basiskart:	12.05.2023	Kartmålestokk:	1:1000 m (A0)
Koordinatsystem:	EUREF89. UTM-32		0 25,0 50m
Høydegrunnlag:	NN2000		

Kristiansand kommune

Detaljregulering

E18 Ytre ringvei

Med tilhørende reguleringsbestemmelser

Arealplan-ID: 1580

Forslagsstiller: Nye Veier


SAKSBEHANDLING ETTER PLAN- OG BYGNINGSLOVEN

	SAKS-NR	DATO	SIGN
Dato XXX Revisjon XXX			
Dato XXX Revisjon XXX			
Dato XXX Revisjon XXX			
Kommunestyret sitt vedtak			
Ny 2. gang behandling			
Offentlig ettersyn fra ..... til			
2. gangs behandling			
Offentlig ettersyn fra ..... til			
1. gangs behandling			
Kunngjøring av oppstart av planarbeid	20/05832	19.04.2021	KRIRE
Oppstartsmøte...	20/05832	28.01 2021	SAROEE

PLANEN ER UTARBEIDET AV: Norconsult PLANKONSULENT	TEGNNR	DATO	SIGN.
	B015	27.06.2023	INAANELDO

Det bekreftes at planen er i samsvar med kommunestyrets vedtak av

Ingeniør/Dato Dato PLANSJONSVN Plansjef

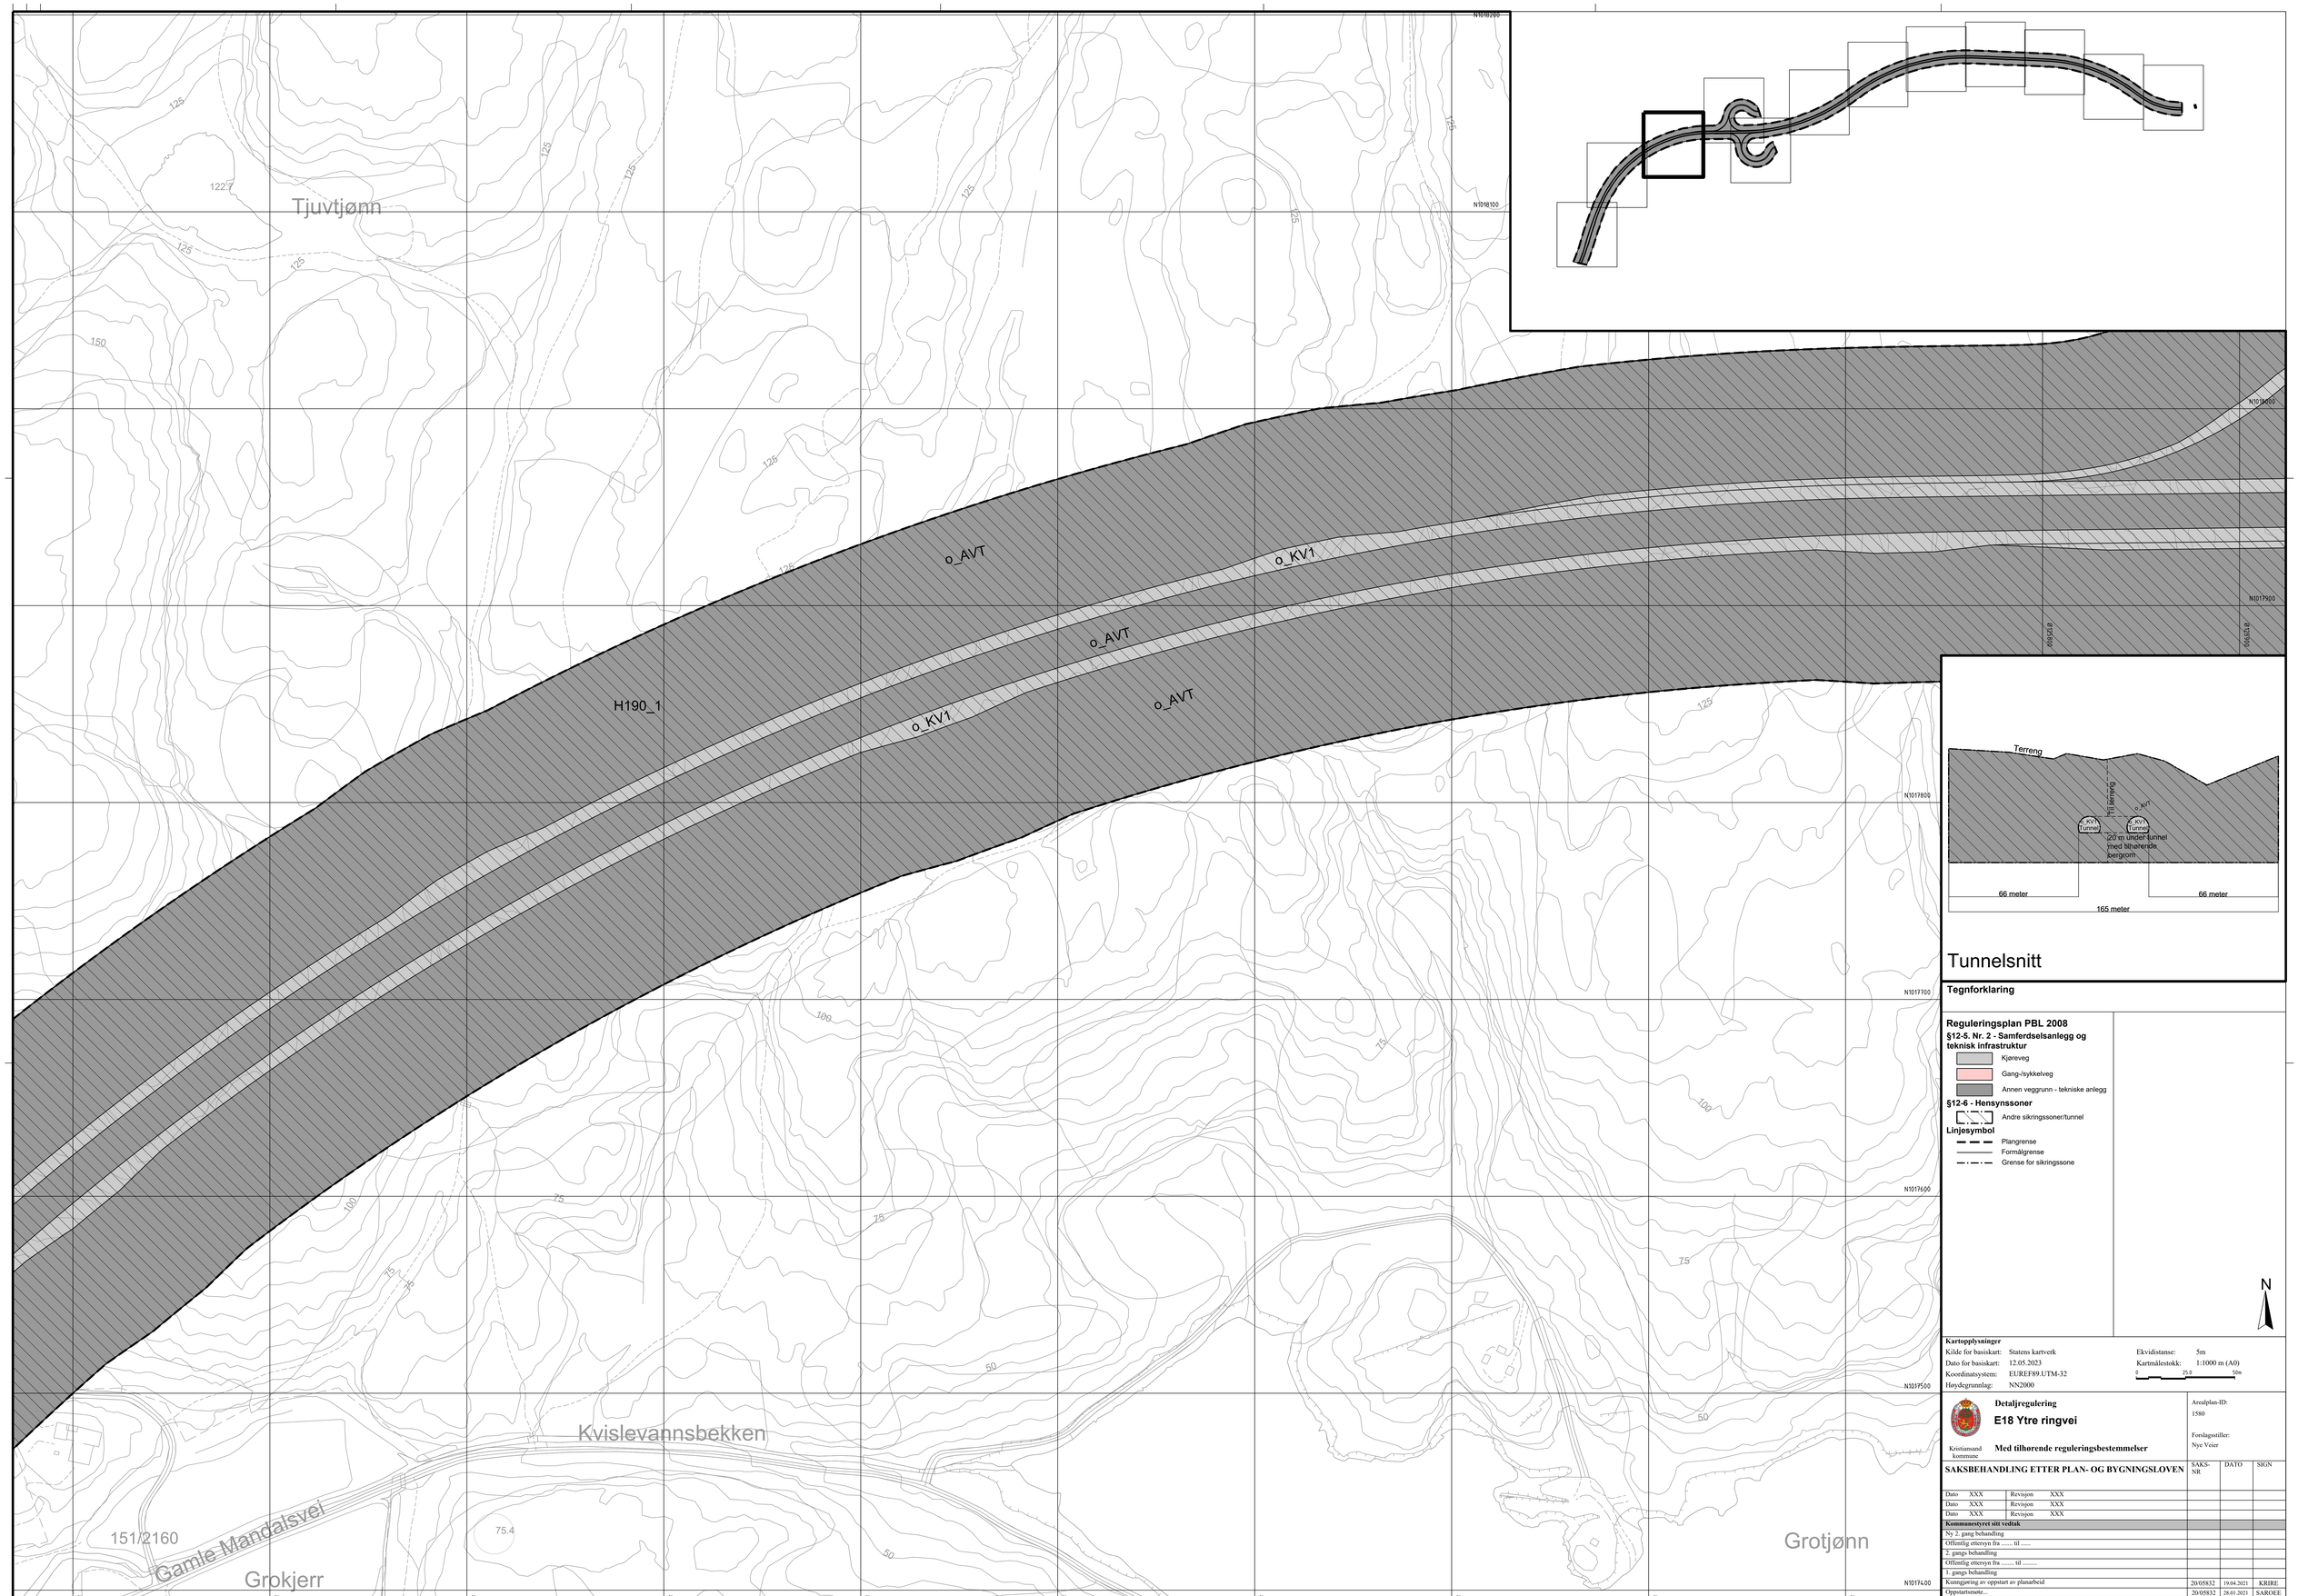

Tunnelsnitt

Tegnforklaring

Reguleringsplan PBL 2008

§12-5. Nr. 2 - Samferdselsanlegg og teknisk infrastruktur

- Kjøreveg
- Gang-/sykkelveg
- Annen veggrunn - tekniske anlegg

§12-6 - Hensynssoner

- Andre sikringssoner/tunnel

Linjesymbol

- Plangrense
- Formålgrense
- Grense for sikringssone

N

Kartopplysninger

Kilde for basiskart:	Statens kartverk	Ekvidistanse:	5m
Dato for basiskart:	12.05.2023	Kartmålestokk:	1:1000 m (A0)
Koordinatsystem:	EUREF89.UTM-32		0 25.0 50m
Høydegrunnlag:	NN2000		

Kristiansand kommune

Detaljregulering

E18 Ytre ringvei

Med tilhørende reguleringsbestemmelser


Arealplan-ID: 1580


Forslagsstiller: Nye Veier

SAKSBEHANDLING ETTER PLAN- OG BYGNINGSLOVEN	SAKS-NR	DATO	SIGN
Dato XXX Revisjon XXX			
Dato XXX Revisjon XXX			
Dato XXX Revisjon XXX			
Kommunestyret sitt vedtak			
Ny 2. gang behandling			
Offentlig ettersyn fra ..... til			
2. gangs behandling			
Offentlig ettersyn fra ..... til			
1. gangs behandling			
Kunngjøring av oppstart av planarbeid	20/05832	19.04.2021	KRIRE
Oppstartsmøte...	20/05832	28.01.2021	SAROEE

PLANEN ER UTARBEIDET AV: Norconsult PLANKONSULENT	TEGNNR.	DATO	SIGN.
	B016	27.06.2023	[NAVNTILDNY]

Det bekreftes at planen er i samsvar med kommunestyrets vedtak av (Inndel)Dato PLANREFNAVN Plannr.

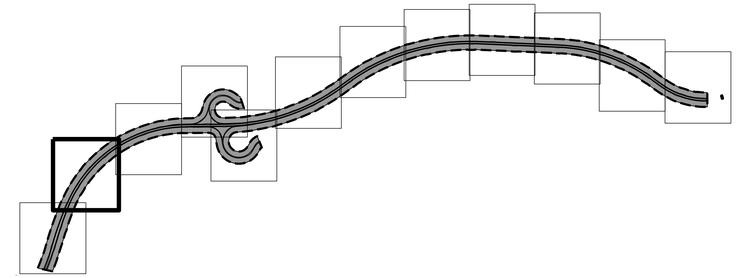

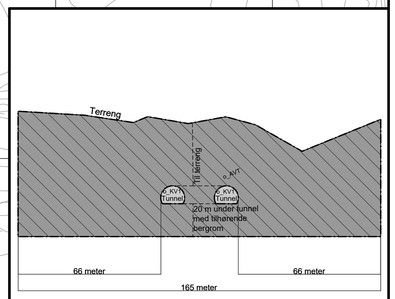

Tunnelsnitt

Tegnforklaring

Reguleringsplan PBL 2008

§12-5. Nr. 2 - Samferdselsanlegg og teknisk infrastruktur

- Kjøreveg
- Gang-/sykkelveg
- Annen veggrunn - tekniske anlegg

§12-6 - Hensynssoner

- Andre sikringssoner/tunnel

Linjesymbol

- Plangrense
- Formålgrense
- Grense for sikringssone

N

Kartopplysninger

Kilde for basiskart:	Statens kartverk	Ekvidistanse:	5m
Dato for basiskart:	12.05.2023	Kartmålestokk:	1:1000 m (A0)
Koordinatsystem:	EUREF89. UTM-32		0 25 50m
Høydegrunnlag:	NN2000		

Kristiansand kommune

Detaljregulering

E18 Ytre ringvei

Med tilhørende reguleringsbestemmelser

Arealplan-ID: 1580

Forslagsstiller: Nye Veier

SAKSBEHANDLING ETTER PLAN- OG BYGNINGSLOVEN

	SAKS-NR	DATO	SIGN
Dato XXX Revisjon XXX			
Dato XXX Revisjon XXX			
Dato XXX Revisjon XXX			
Kommunestyret sitt vedtak			
Ny 2. gang behandling			
Offentlig ettersyn fra ..... til			
2. gangs behandling			
Offentlig ettersyn fra ..... til			
1. gangs behandling			
Kunngjøring av oppstart av planarbeid	20/05832	19.04.2021	KRIRE
Oppstartsmøte	20/05832	28.01.2021	SAROEE


PLANEN ER UTARBEIDET AV: Norconsult — PLANKONSULENT


TEGNNR.	DATO	SIGN.
B016	27.06.2023	JNAANELIDNY

Det bekreftes at planen er i samsvar med kommunestyrets vedtak av

Dato (InkortDato) — Plansjef (PLANSJEFNAVN)

Vertikalnivå 1

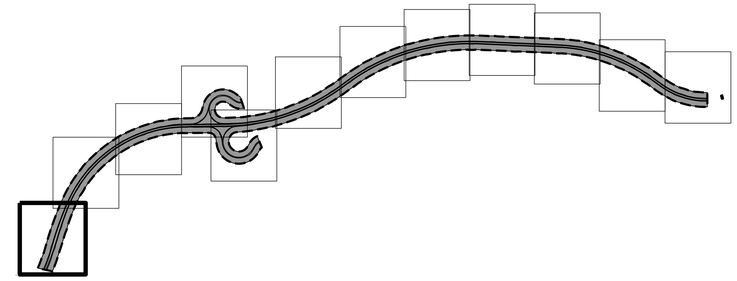

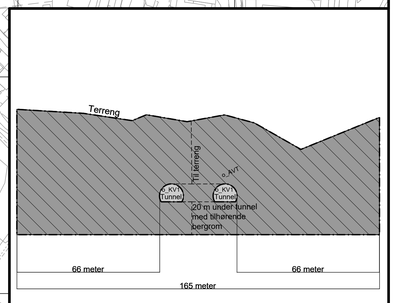

Tunnelsnitt

Tegnforklaring

Reguleringsplan PBL 2008

§12-5. Nr. 2 - Samferdselsanlegg og teknisk infrastruktur

- Kjøreveg
- Gang-/sykkelveg
- Annen veggrunn - tekniske anlegg

§12-6 - Hensynssoner

- Andre sikringssoner/tunnel

Linjesymbol

- Plangrense
- Formålgrense
- Grense for sikringssone

N

Kartopplysninger

Kilde for basiskart:	Statens kartverk	Ekvidistanse:	5m
Dato for basiskart:	12.05.2023	Kartmålestokk:	1:1000 m (A0)
Koordinatsystem:	EUREF89. UTM-32		
Høydegrunnlag:	NN2000		

0 25 50m

Kristiansand kommune

Detaljregulering

E18 Ytre ringvei

Med tilhørende reguleringsbestemmelser

Arealplan-ID: 1580

Forslagsstiller: Nye Veier

SAKSBEHANDLING ETTER PLAN- OG BYGNINGSLOVEN

				SAKS-NR	DATO	SIGN
Dato	XXX	Revisjon	XXX			
Dato	XXX	Revisjon	XXX			
Dato	XXX	Revisjon	XXX			
Kommunestyret sitt vedtak						
Ny 2. gang behandling						
Offentlig ettersyn fra ..... til						
2. gangs behandling						
Offentlig ettersyn fra ..... til						
1. gangs behandling						
Kunngjøring av oppstart av planarbeid				20/05832	19.04.2021	KRIRE
Oppstartsmøte				20/05832	29.01.2021	SAROEE

PLANEN ER UTARBEIDET AV: Norconsult PLANKONSULENT

TEGNNR.	DATO	SIGN.
B018	27.06.2023	INSANVELDAV

Det bekreftes at planen er i samsvar med kommunestyrets vedtak av — Dato — Ordfører/Rådmann/Plansjef

Vertikalnivå 1